

SIMPSON**Strong-Tie**

Utspikning



REV

0

REV DATE

24/10/25

DWG NAME

C_ETS130_2D0_NP_JTB-SE

Art. Nr.

=

ETS130

Fästelement

=

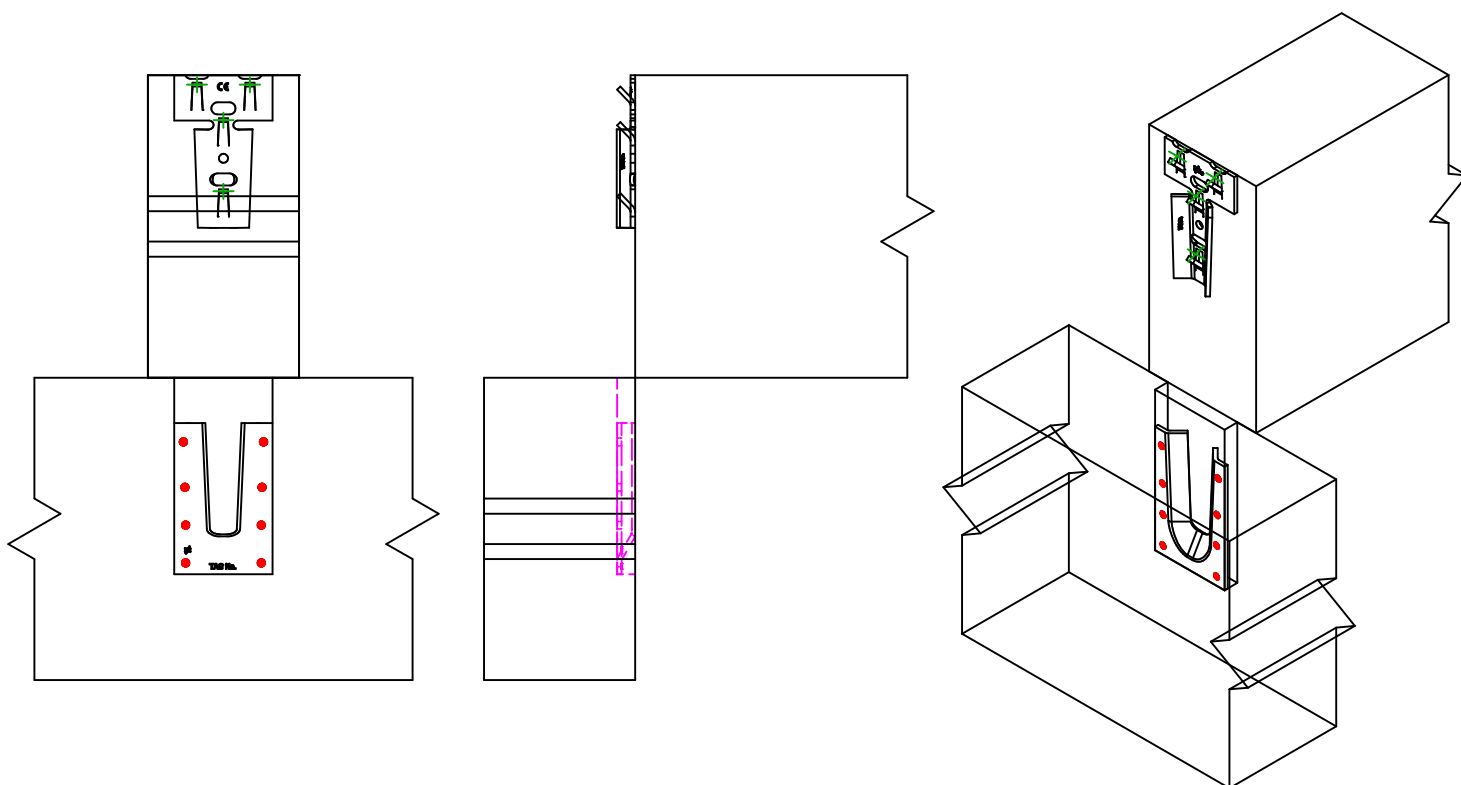
Trä till trä

Balk till balk

Typ av infästning

=

Fullständig utspikning

Infästning i
huvudbalk

Symbol

Fästelement

Art. Nr.

Antal



CNA

CNA4.0X50

CSA

CSA5.0X40

-

-

8

Fästelement i
sekundärbalk

Symbol

Fästelement

Art. Nr.

Antal



SWW

SWW6.0X120

SWW

SWW6.0X160

SWW

SWW6.0X80

4