

SIMPSON**Strong-Tie**

Schema chiodatura



REV

0

REV DATE

19/08/24

DWG NAME

C_ABR170_2D0_NP_BTR-9-IT

Codici

=

ABR170

Mezzo di giunzione

=

Legnoa calcestruzzo

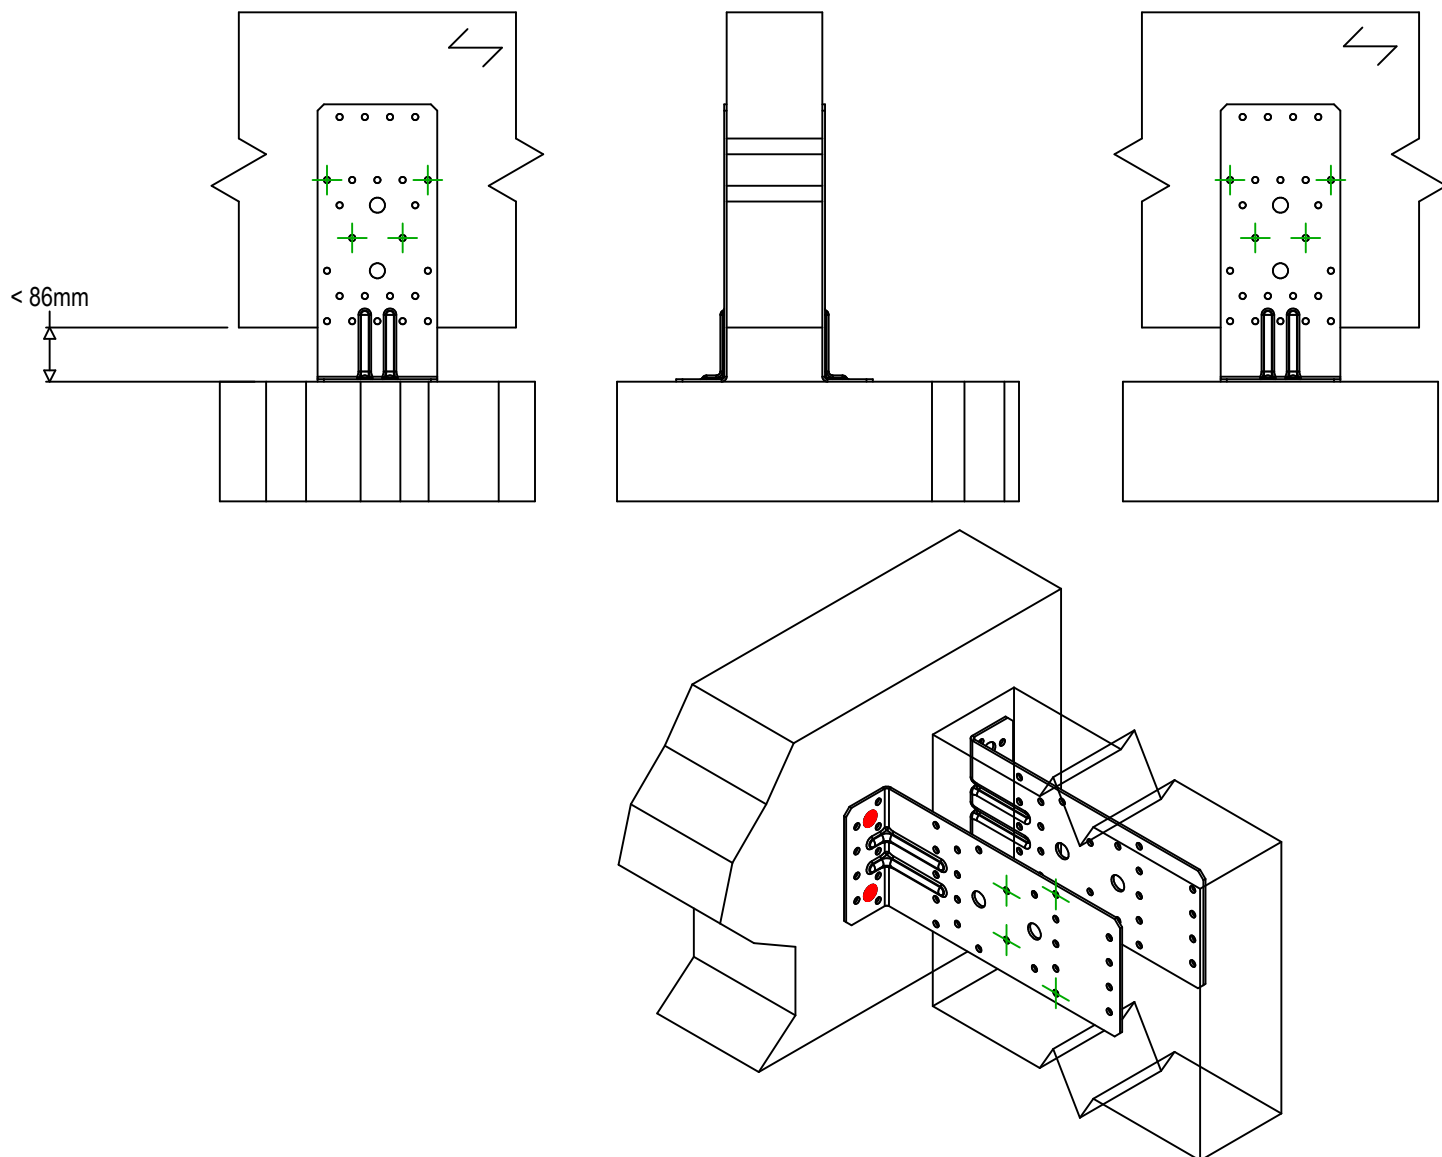
Legnoa calcestruzzo

Tipo di fissaggio

=

Chiodatura parziale

Schema chiodatura n. 9

Fissaggio
supporto

Simbolo



Mezzo di giunzione

FM753

LMAS

THD

Codici

FM 753 EVO M10X78/5

LMASM10-120/25

THD8X70/5

Q.tà

2 x 2

Fissaggio
travetto

Simbolo



Mezzo di giunzione

CNA

CSA

Codici

CNA4.0X40/50/60

CSA5.0X40/50

Q.tà

4 x 2