

SIMPSON**Strong-Tie**

Plano de fixação



REV

0

REV DATE

09/08/24

DWG NAME

C_AB105_2D0_NP_BTb-TC-4-PT

Referência

=

AB105

Fixações

=

Madeira sobre madeira



Viga sobre viga

Sistema de fixação

=

Pregagem total

Plano de fixação N° 4

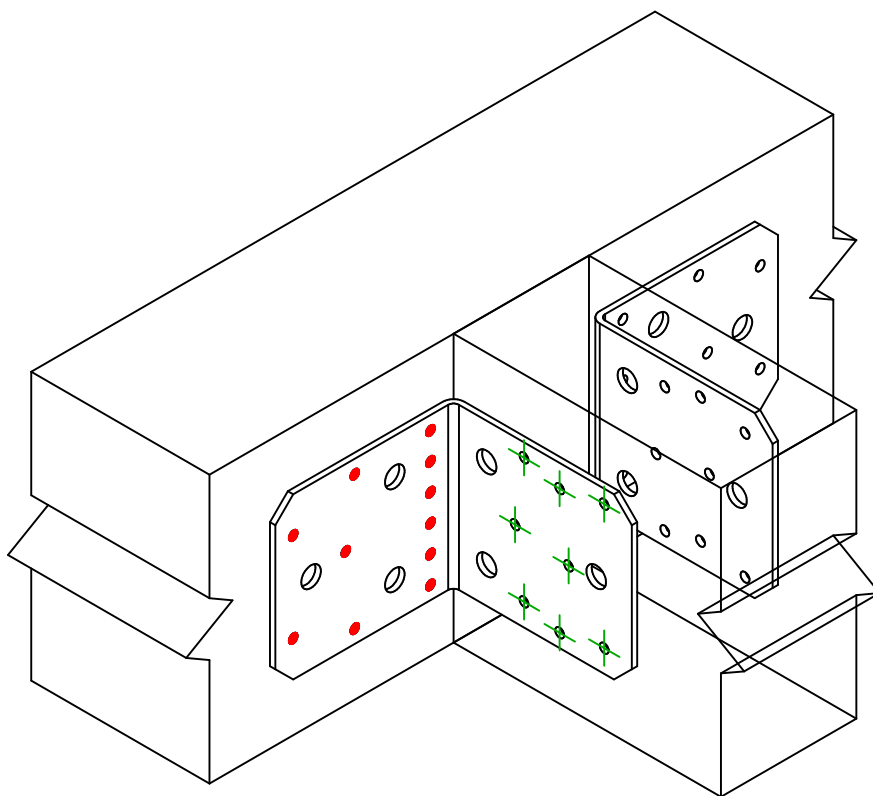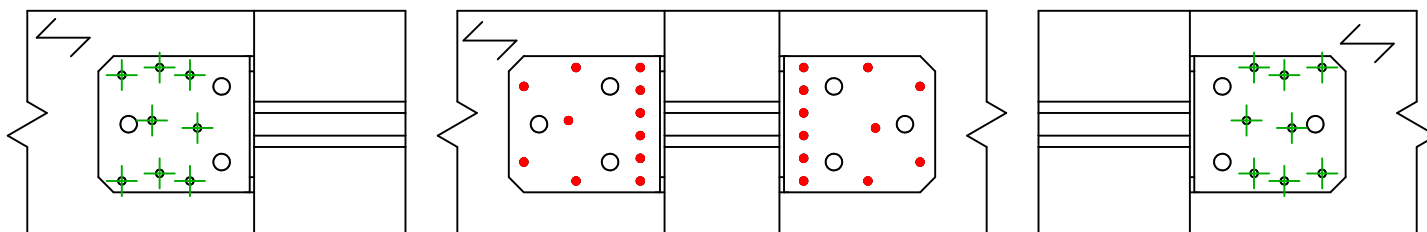

Fixações
elemento
portador

Símbolo



Fixações

CNA

CSA

-

Referência

CNA4.0X40/60

CSA5.0X40

-

Qtd

11 x 2

Fixações
elemento
suportado

Símbolo



Fixações

CNA

CSA

Referência

CNA4.0X40/60

CSA5.0X40

Qtd

8 x 2