

SIMPSON

Strong-Tie

Plan de fixation



REV

0

REV DATE

21/08/24

DWG NAME

C_E9-2.5_2D0_NP_BTb-TC-3-FR

Référence

=

E9/2.5

Fixations

=

Bois sur bois



Solive sur poutre

Type de fixation


=

Clouage total

Plan de fixation N° 3

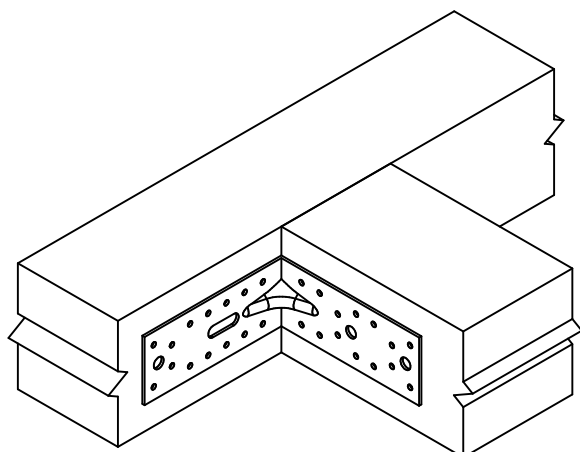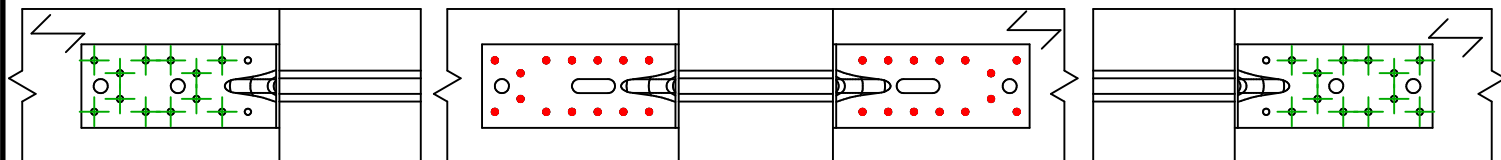

Mise en oeuvre pour 1 équerre

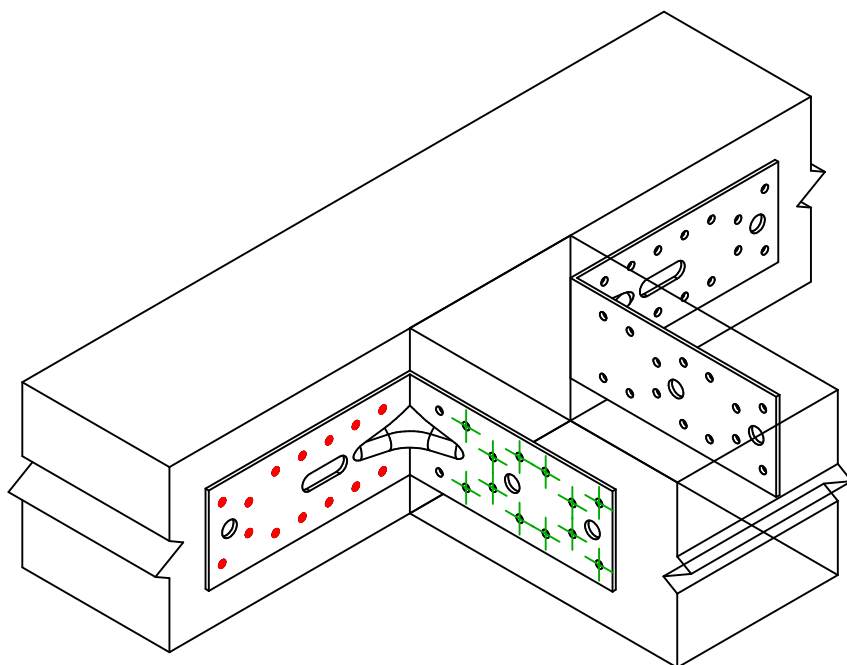

Mise en oeuvre pour 2 équerres

Fixation(s)
Porteur

Symbole



Fixations

CNA

CSA

-

Références

CNA4.0X35/40/50

CSA5.0X35/40/50

-

Qté

14

Fixation(s)
Porté

Symbole



Fixations

CNA

CSA

Références

CNA4.0X35/40/50

CSA5.0X35/40/50

Qté

12