

SIMPSON

Strong-Tie

Schemat montażu



REV

0

REV DATE

19/08/24

DWG NAME

C_ABR170_2D0_NP_BTR-9-PL

Produkt

=

ABR170

Łączniki

=

Drewno do sztywnej podpory

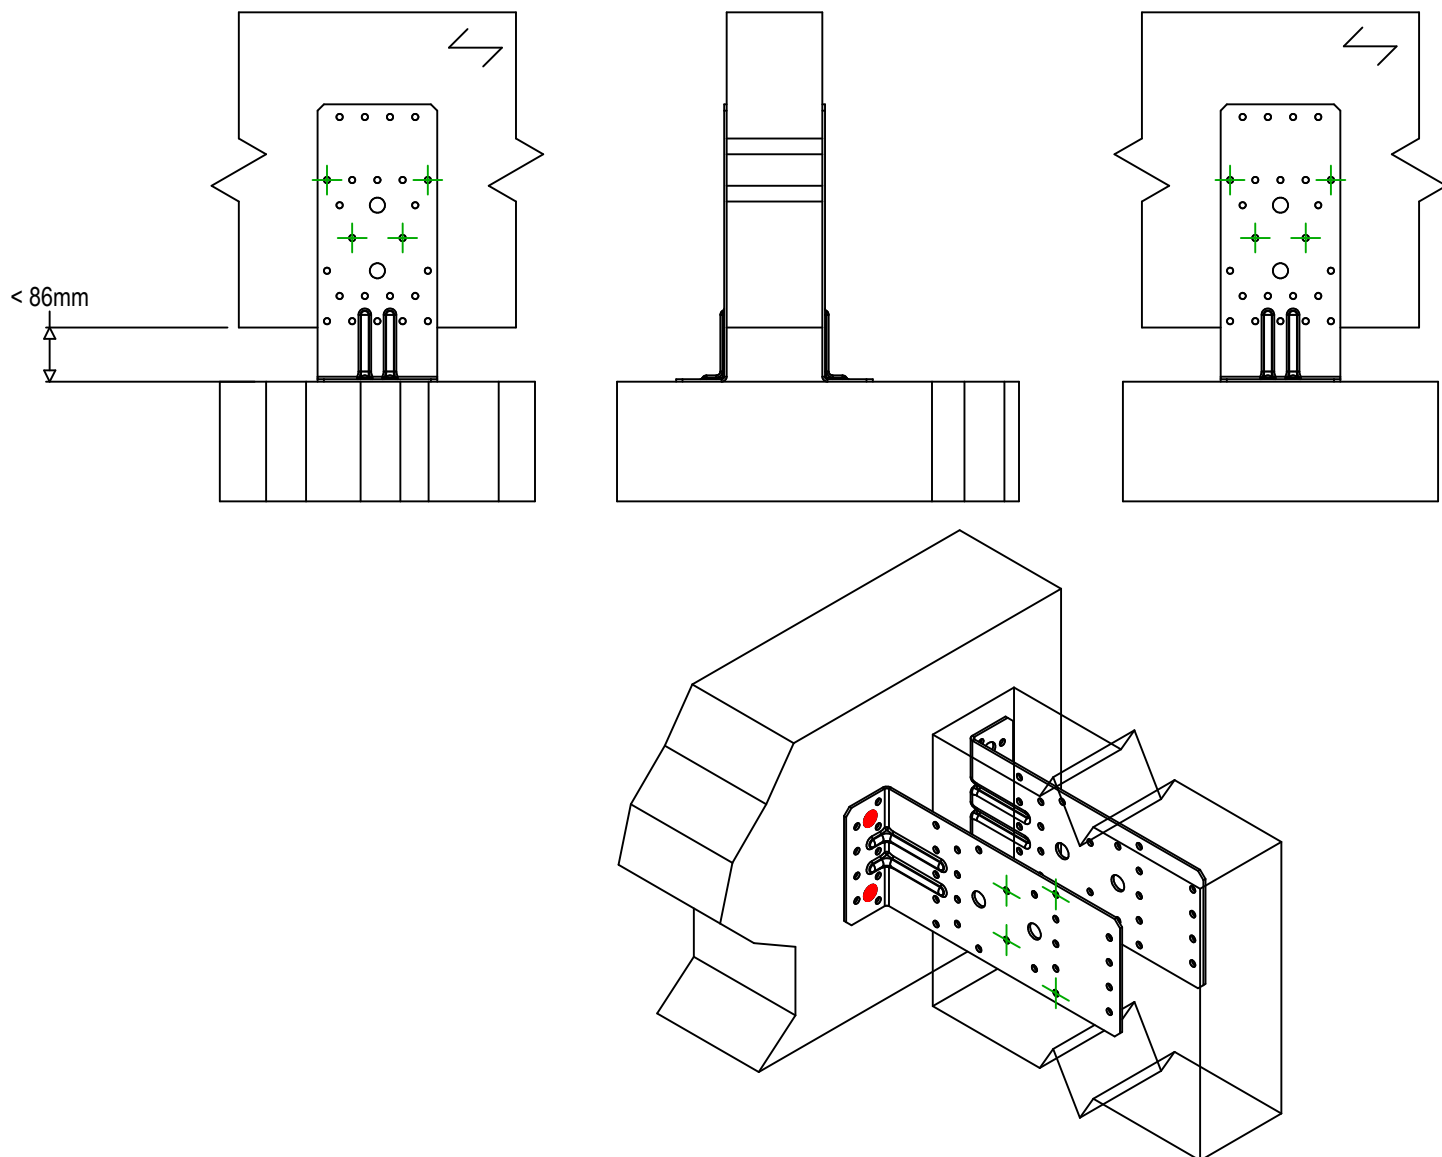
Belka – beton

Typ montażu

=

Częściowe gwoździowanie

Schemat mocowania nr 9

Łączniki
belka główna

Symbol

Łączniki

Produkt

Szt.

FM753 

FM 753 EVO M10X78/5

LMAS 

LMASM10-120/25

THD 

THD8X70/5

2 x 2

Łączniki
belka
drugorzędna

Symbol

Łączniki

Produkt

Szt.

CNA 

CNA4.0X40/50/60

CSA 

CSA5.0X40/50

4 x 2