

SIMPSON**Strong-Tie**

Plano de fijación



REV

0

REV DATE

24/10/25

DWG NAME

C_ETSN100_2D0_NP_JTB-ES

Referencia

=

ETSN100

Fijaciones

=

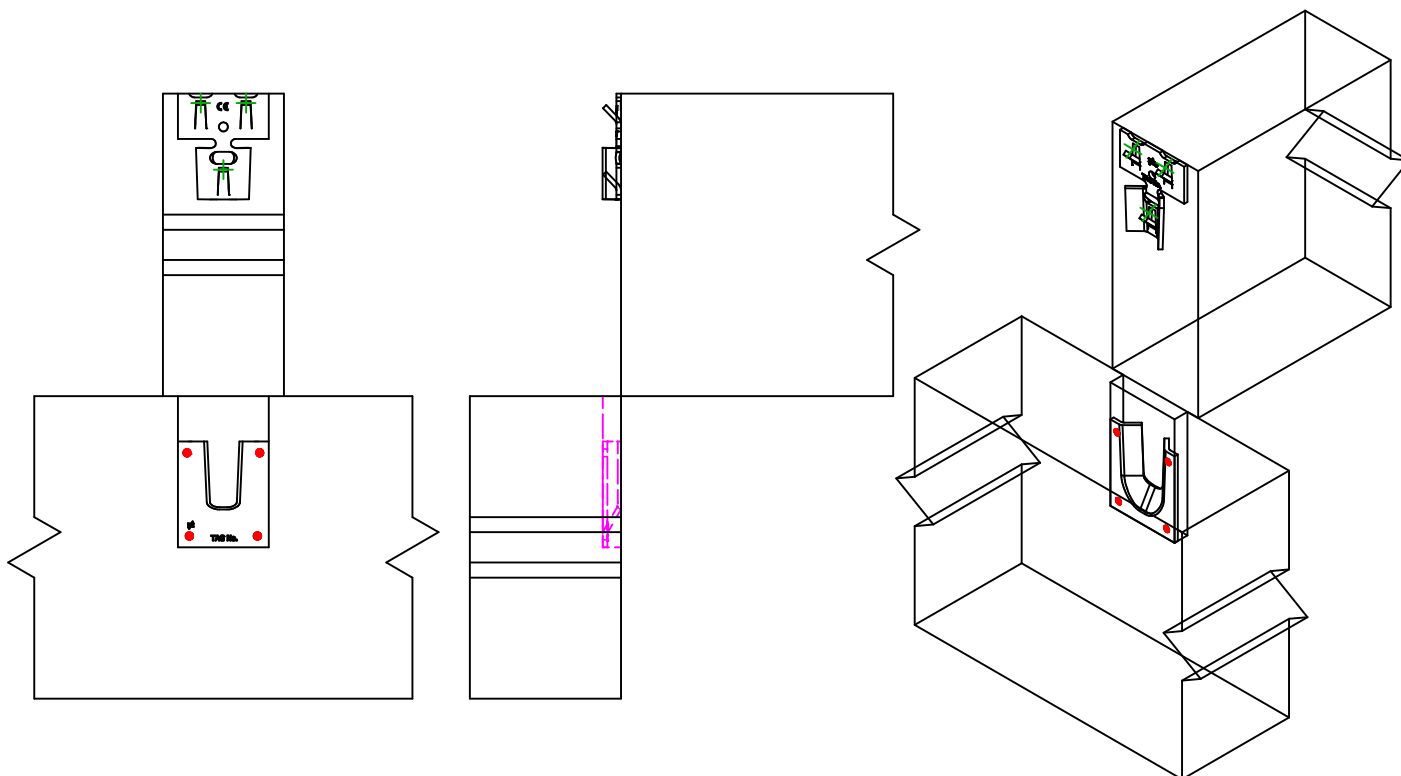
Madera sobre madera

Viga sobre viga

Sistema de fijación

=

Clavado total


**Fijaciones
Soporte**

Símbolo



Fijaciones

CNA CNA4.0X50

CSA CSA5.0X40

-

Referencia

CNA4.0X50

CSA5.0X40

-

Ctd

4

**Fijaciones
Viga
Secundaria**

Símbolo



Fijaciones

SWW SWW6.0X120

SWW SWW6.0X160

SWW SWW6.0X80

Referencia

SWW6.0X120

SWW6.0X160

SWW6.0X80

Ctd

3