

SIMPSON**Strong-Tie**

Plan de fixation



REV

0

REV DATE

24/10/25

DWG NAME

C_ETSN100_2D0_NP_JTB-FR

Référence

=

ETSN100

Fixations

=


Bois sur bois

Solve sur poutre

Type de fixation

=

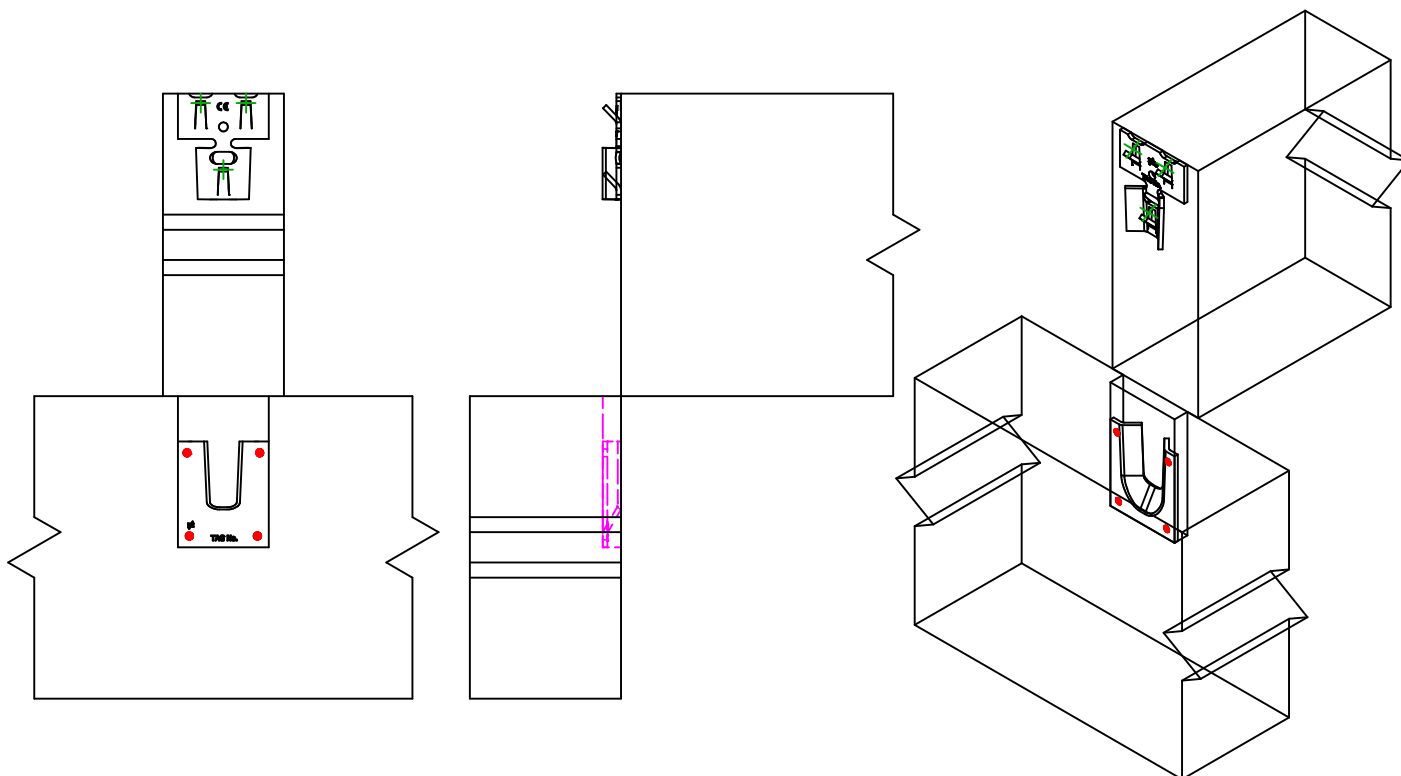

Clouage total

Fixation(s)
Porteur

Symbole



Fixations

CNA  CSA  

-

Références

CNA4.0X50

CSA5.0X40

-

Qté

4

Fixation(s)
Porté

Symbole



Fixations

SWW  SWW  SWW  

Références

SWW6.0X120

SWW6.0X160

SWW6.0X80

Qté

3