

**SIMPSON****Strong-Tie**

# Utspikning



REV

0

REV DATE

24/10/25

DWG NAME

C\_ETSN180\_2D0\_NP\_JTB-SE

Art. Nr.

=

ETSN180

Fästelement

=

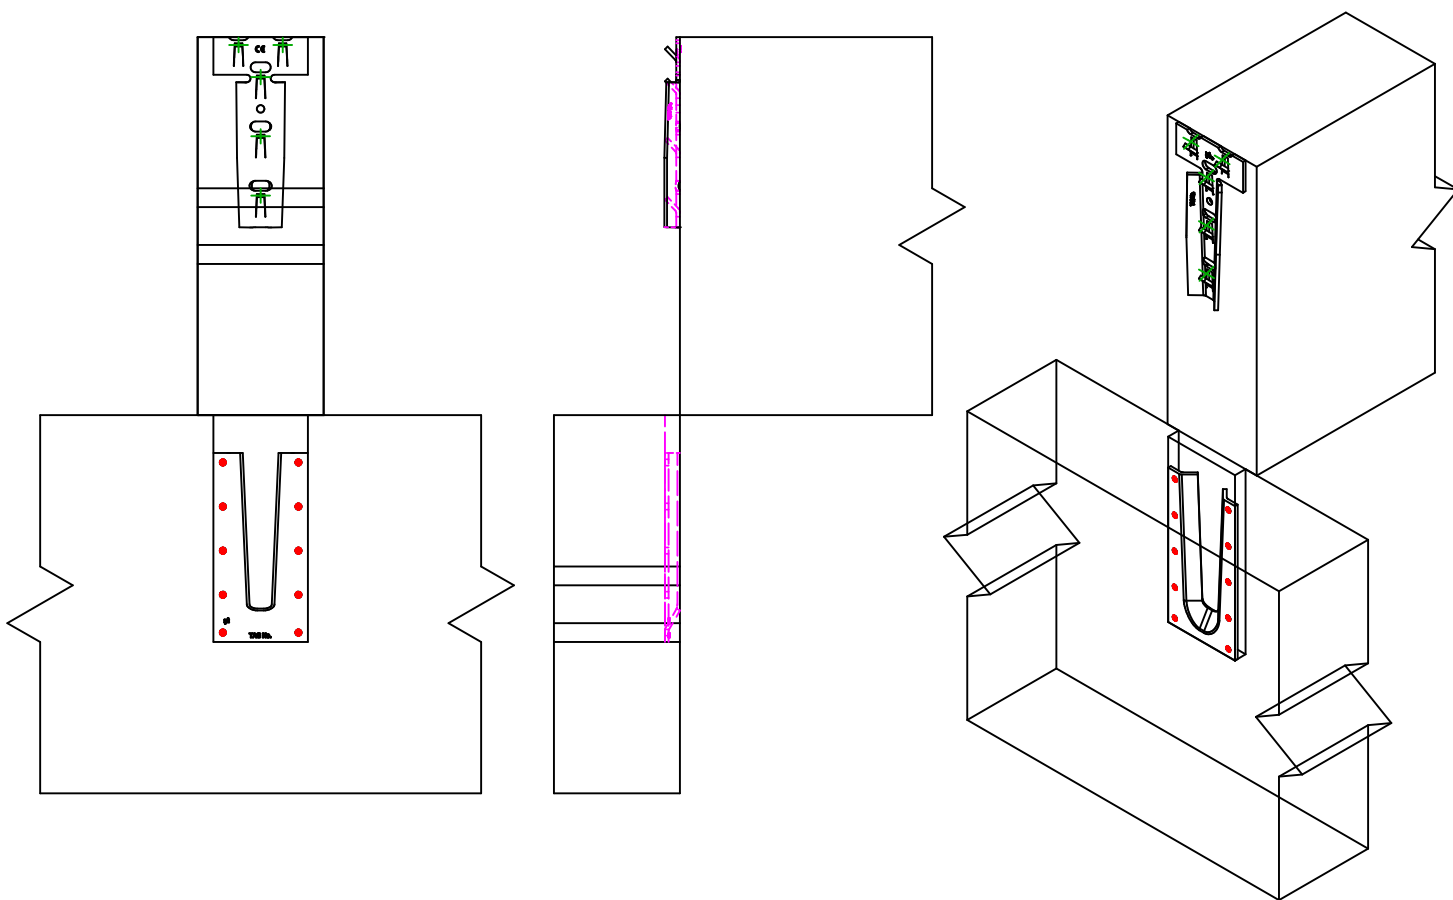
Trä till trä

Balk till balk

Typ av infästning

=

Fullständig utspikning

Infästning i  
huvudbalk

Symbol



Fästelement

CNA

CSA

-

Art. Nr.

CNA4.0X50

CSA5.0X40

-

Antal

10

Fästelement i  
sekundärbalk

Symbol



Fästelement

SWW

SWW

SWW

Art. Nr.

SWW6.0X120

SWW6.0X160

SWW6.0X80

Antal

5