

**SIMPSON****Strong-Tie**

# Plano de fixação



REV

0

REV DATE

24/10/25

DWG NAME

C\_ETSN100\_2D0\_NP\_JTB-PT

Referência

=

ETSN100

Fixações

=

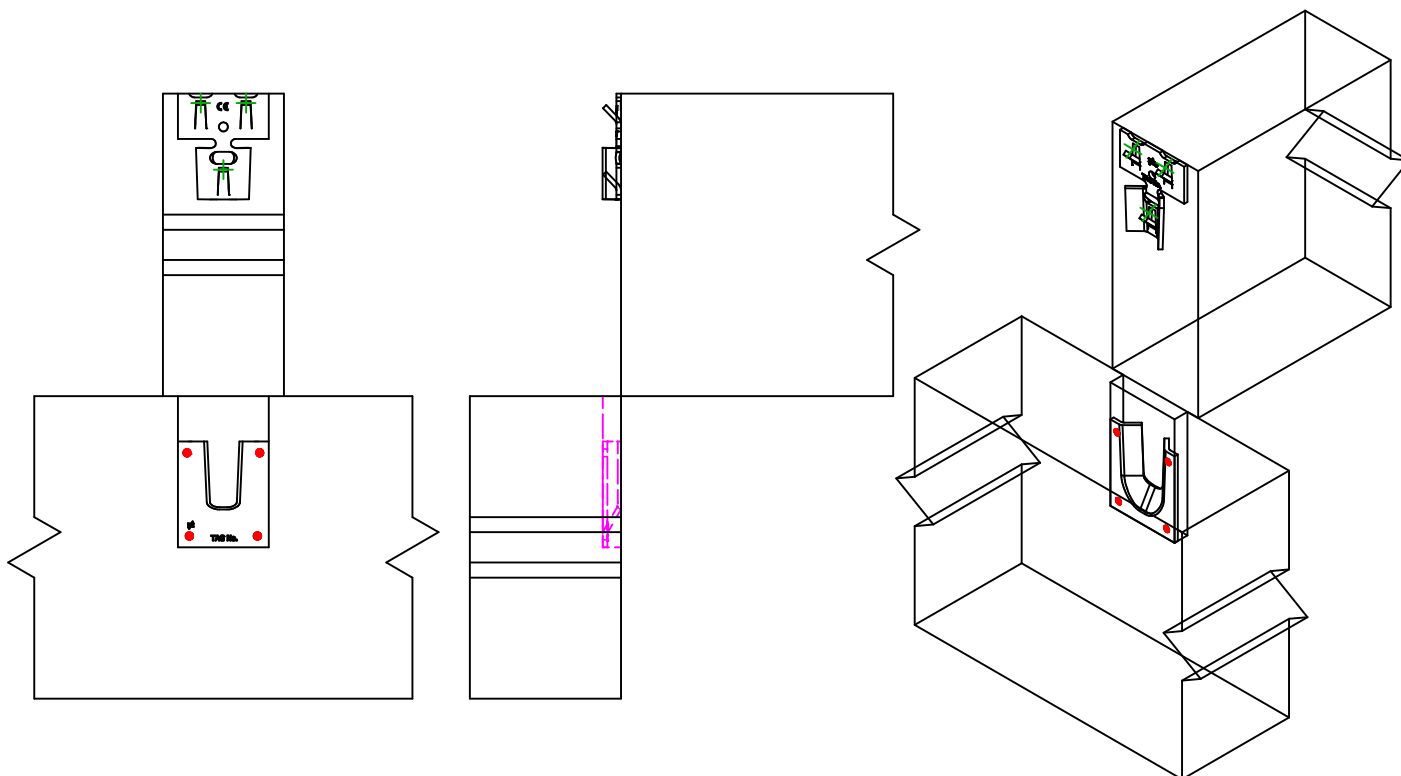
Madeira sobre madeira

Viga sobre viga

Sistema de fixação

=

Pregagem total

Fixações  
elemento  
portador

Símbolo

Fixações

Referência

Qtd



CNA

CNA4.0X50

CSA

CSA5.0X40

-

-

4

Fixações  
elemento  
suportado

Símbolo

Fixações

Referência

Qtd



SWW

SWW6.0X120

SWW

SWW6.0X160

SWW

SWW6.0X80

3