Utspikning

REV	0
REV DATE	24/10/25
DWG NAME	C_ETSN100_2D0_NP_JTB-SE

Art. Nr.	=	ETSN100	
Fästelement	=	Trä till trä	Balk till balk
Typ av infästning	=	Fullständig utspikning	

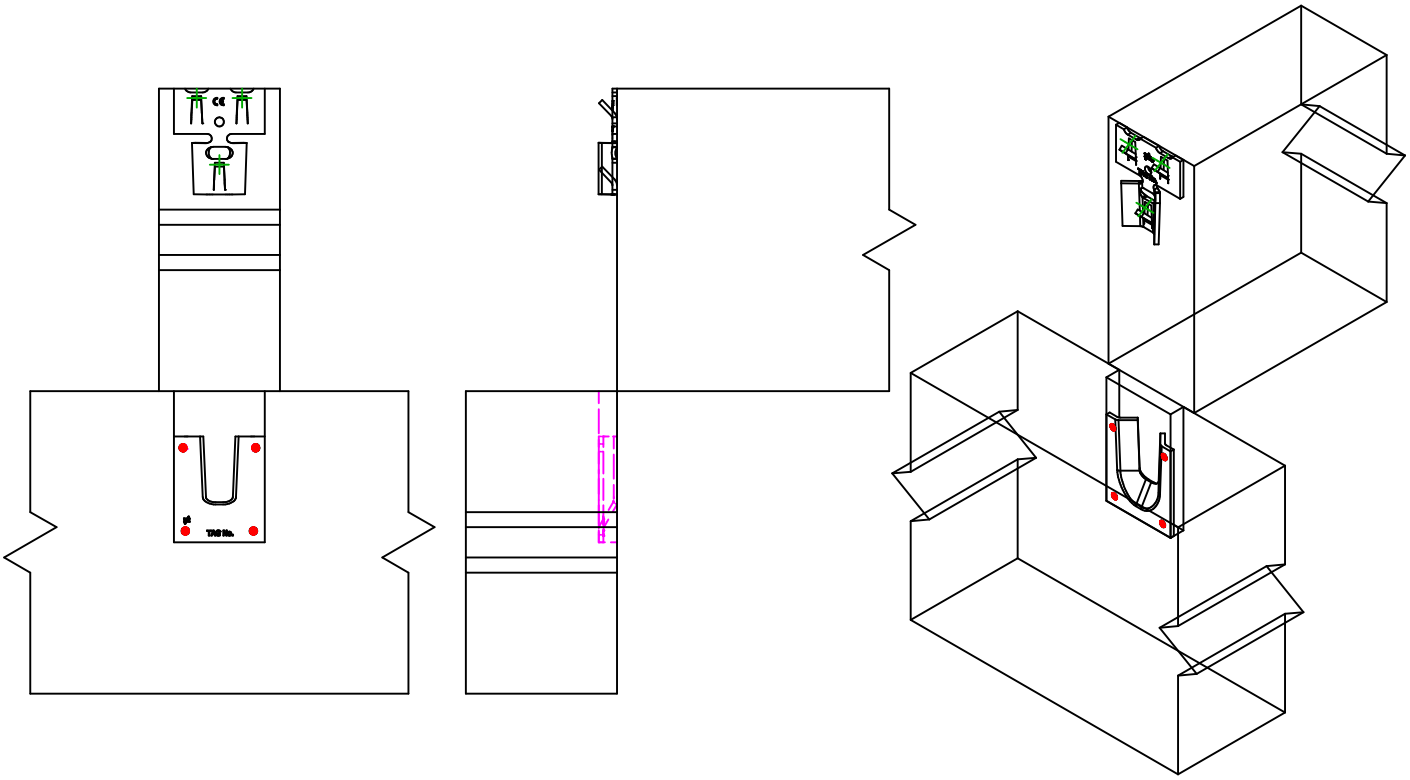

	Symbol	Fästelement	Art. Nr.	Antal
Infästning i huvudbalk		**CNA**	**CNA4.0X50**	**4**
		CSA	**CSA5.0X40**	
		-	**-**	

	Symbol	Fästelement	Art. Nr.	Antal
Fästelement i sekundärbalk		**SWW**	**SWW6.0X120**	**3**
		SWW	**SWW6.0X160**	
		SWW	**SWW6.0X80**	