

**SIMPSON****Strong-Tie**

# Plan de fixation



REV

0

REV DATE

24/10/25

DWG NAME

C\_ETSN180\_2D0\_NP\_JTB-FR

Référence

=

ETSN180

Fixations

=

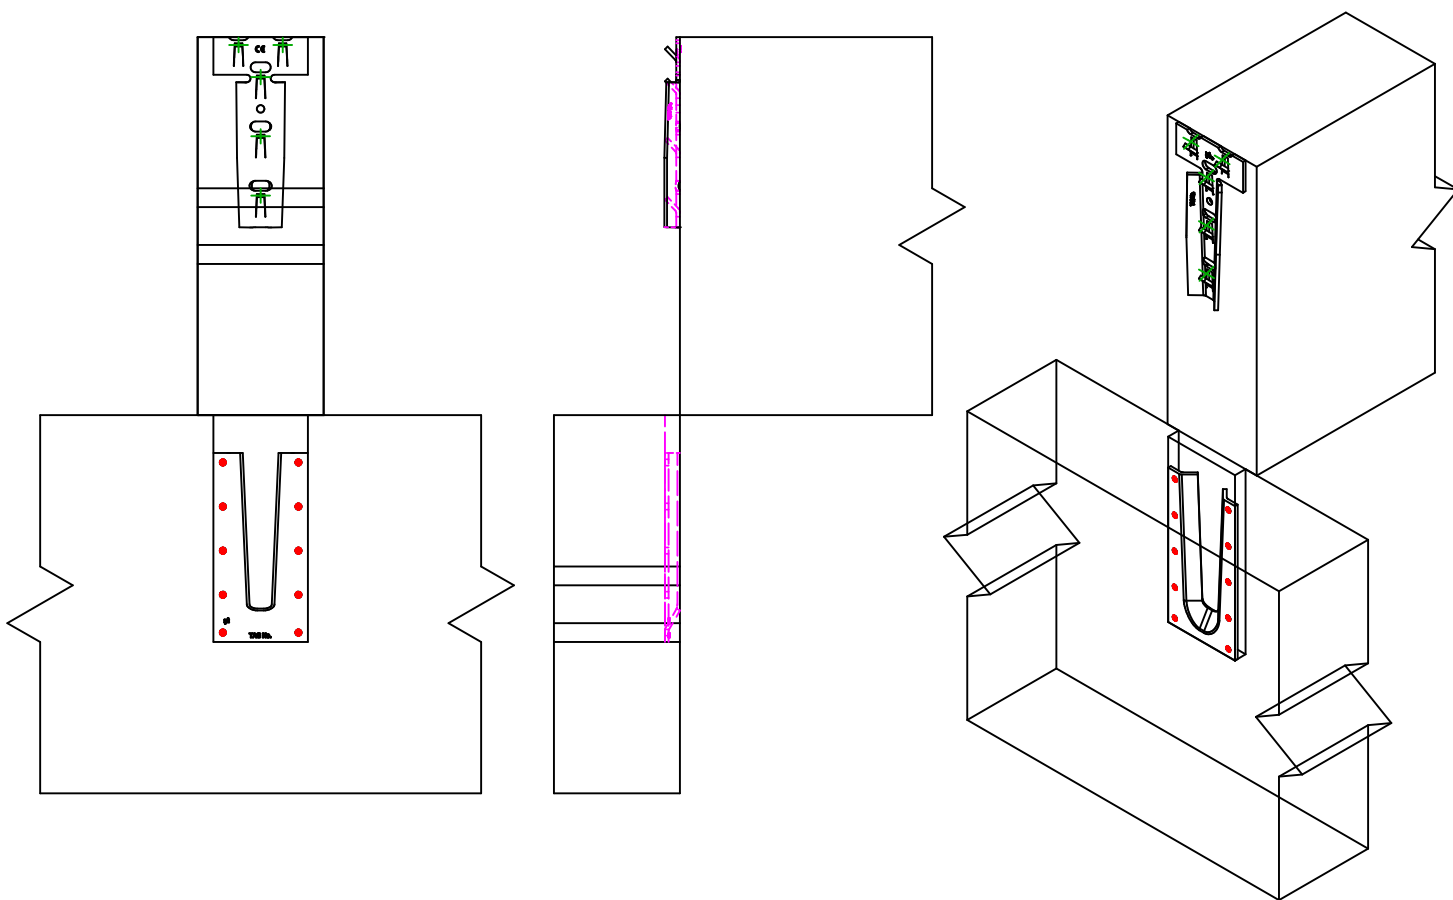
Bois sur bois

Solve sur poutre

Type de fixation

=

Clouage total

Fixation(s)  
Porteur

Symbole



Fixations

CNA

CSA

-

Références

CNA4.0X50

CSA5.0X40

-

Qté

10

Fixation(s)  
Porté

Symbole



Fixations

SWW

SWW

SWW

Références

SWW6.0X120

SWW6.0X160

SWW6.0X80

Qté

5