

SIMPSON**Strong-Tie**

Plano de fijación



REV

0

REV DATE

09/08/24

DWG NAME

C_AB90_2D0_NP_BTb-TC-4-ES

Referencia

=

AB90

Fijaciones

=

Madera sobre madera

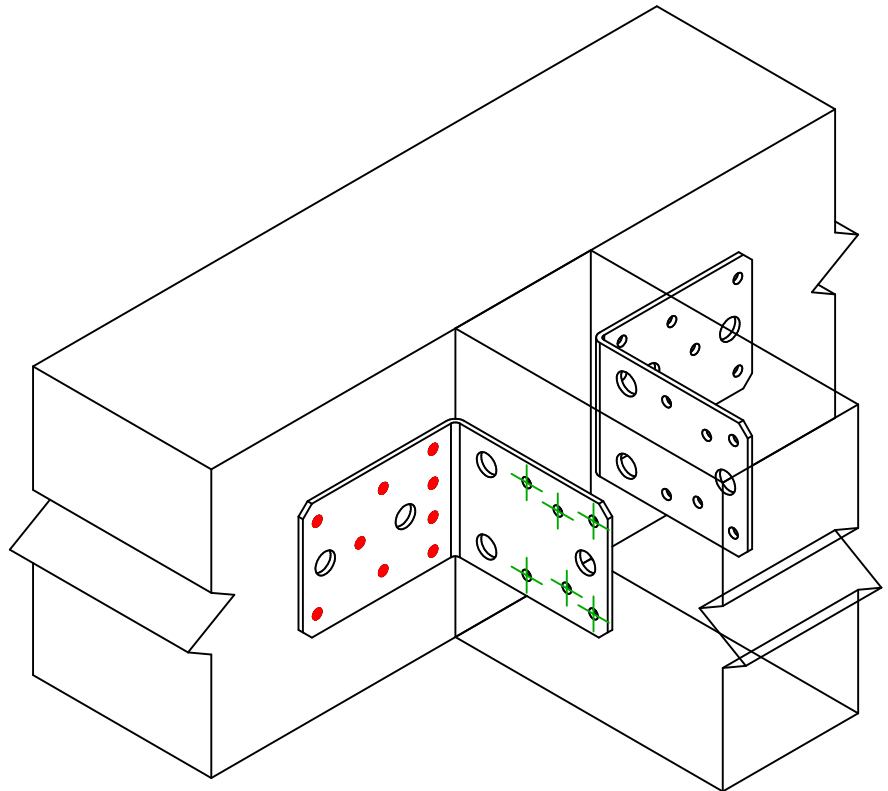
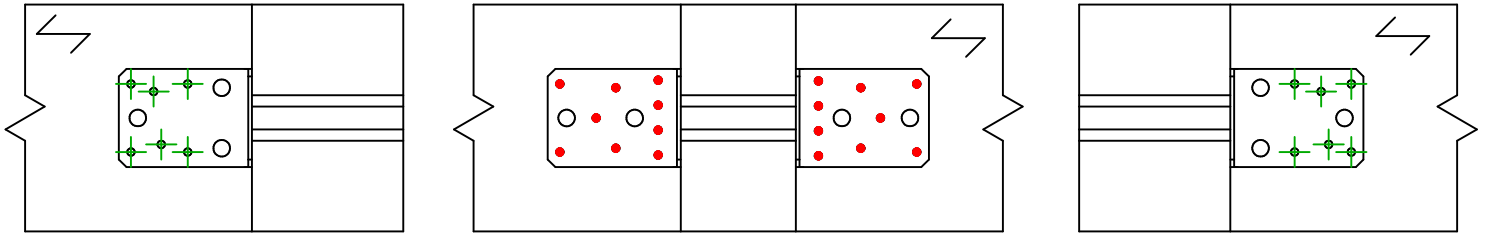
Viga sobre viga

Sistema de fijación

=

Clavado total

Plan de fijación N° 4

Fijaciones
Soporte

Símbolo



Fijaciones

CNA

CSA

-

Referencia

CNA4.0X40/60

CSA5.0X40

-

Ctd

9 x 2

Fijaciones
Viga
Secundaria

Símbolo



Fijaciones

CNA

CSA

Referencia

CNA4.0X40/60

CSA5.0X40

Ctd

6 x 2