

**SIMPSON****Strong-Tie**

# Plano de fijación



REV

0

REV DATE

29/08/24

DWG NAME

C\_SBE320\_2D0\_NP\_JTP-ES

Referencia

=

SBE320

Fijaciones

=

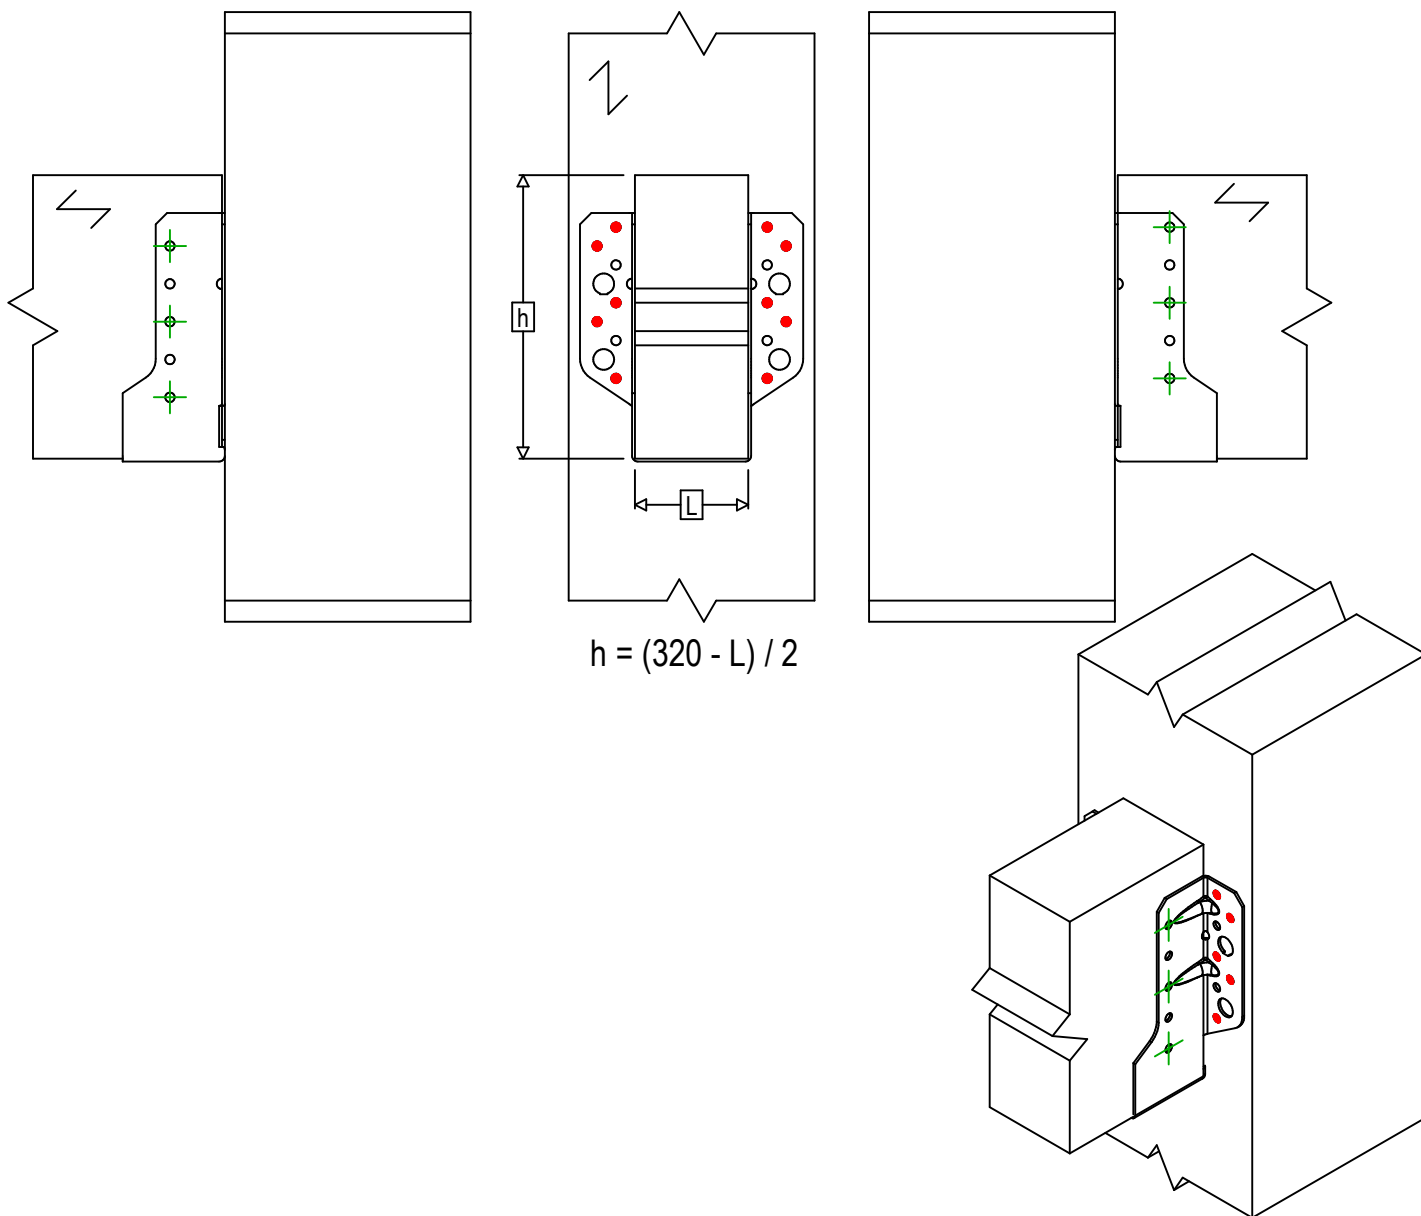
Madera sobre madera








 


Viga sobre pilar

Sistema de fijación

=

Clavado parcial



Fijaciones Soporte	Símbolo	Fijaciones	Fijaciones		Ctd
		CNA  	CNA4.0X35 / CNA4.0X50		10
		CSA  	CSA5.0X35 / CSA5.0X40		
		-	-		
Fijaciones Viga Secundaria	Símbolo	Fijaciones	L < 64mm	L > 64mm	Ctd
		CNA  	CNA4.0X35	CNA4.0X50	6
		CSA  	CSA5.0X35	CSA5.0X40	