

**SIMPSON****Strong-Tie**

# Plan de fixation



REV

0

REV DATE

26/07/24

DWG NAME

C\_SAE440\_2D0\_NP\_JTB-SSH-FR

Référence

=

SAE440

Fixations

=


Bois sur bois

Solve sur poutre


Type de fixation

=

Fixation avec SSH

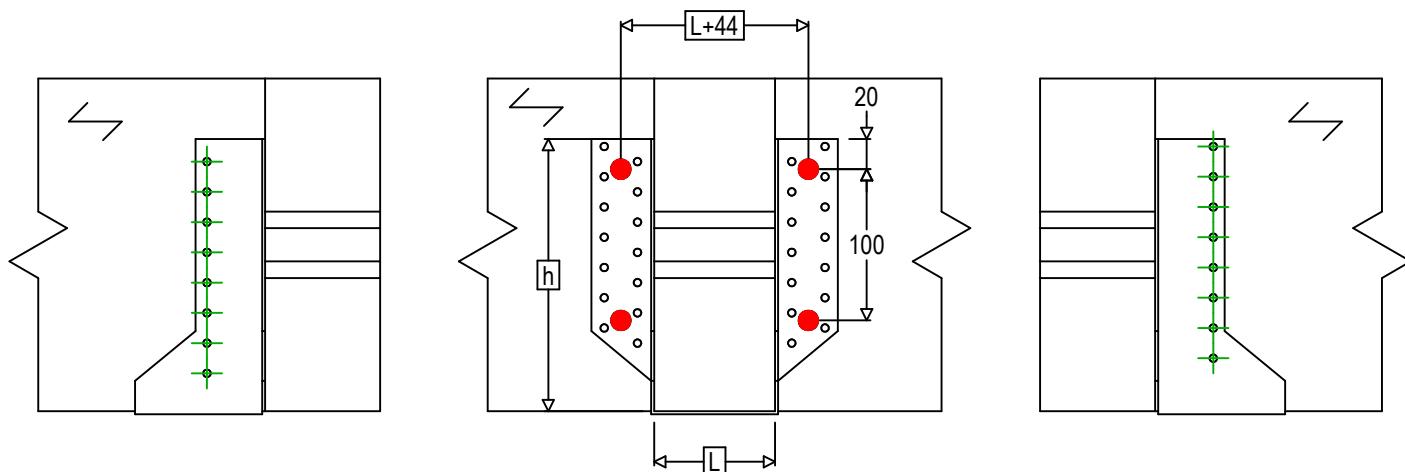

$$h = (440 - L) / 2$$

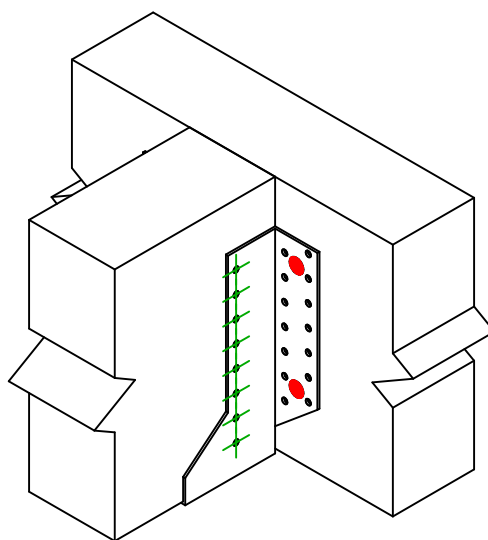
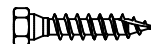


Fixation(s)  
Porteur

Symbole



Fixations

SSH  

-

-

Fixations

SSH12.0X60

-

-

Qté

4

Fixation(s)  
Porté

Symbole



Fixations

CNA  

-

-

L &lt; 64mm

CNA4.0X35

CSA5.0X35

L &gt; 64mm

CNA4.0X50

CSA5.0X40

Qté

16