

**SIMPSON****Strong-Tie**

# Schema chiodatura



REV

0

REV DATE

26/07/24

DWG NAME

C\_SAEL300\_2D0\_NP\_JTP-IT

Codici

=

SAEL300

Mezzo di giunzione

=


Legno a legno

Trave a pilastro


Tipo di fissaggio





 


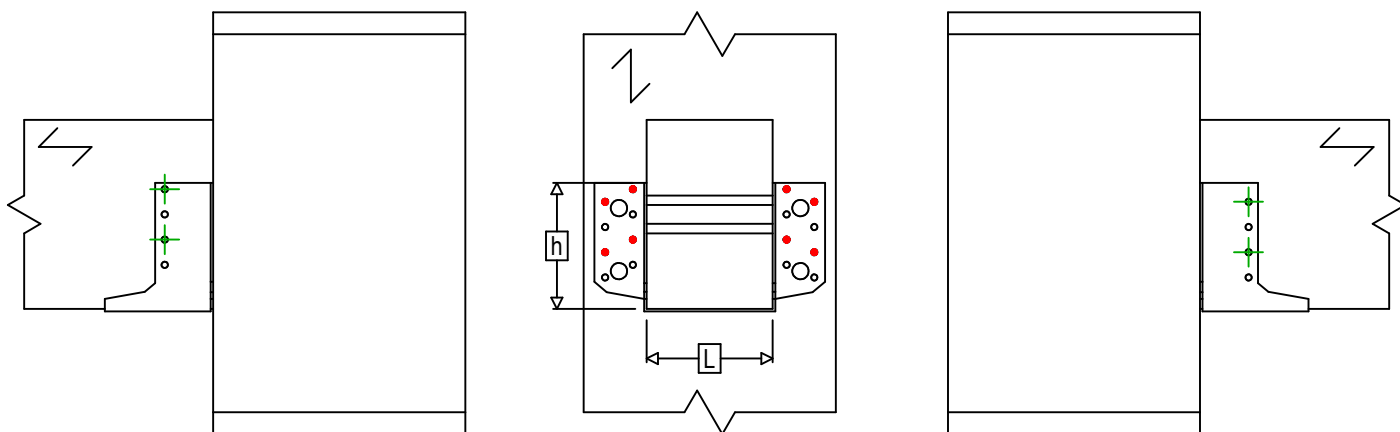


=

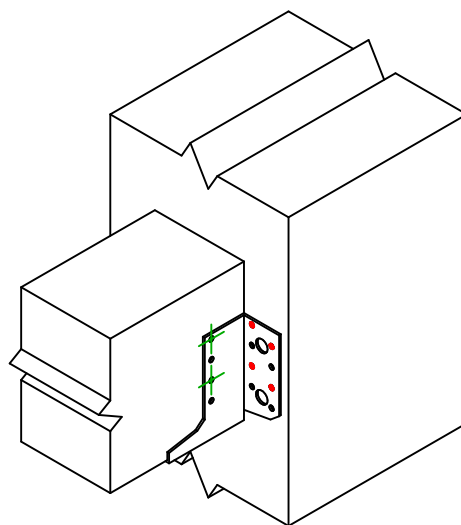Chiodatura parziale

 

$$h = (300 - L) / 2$$

 

Fissaggio supporto	Simbolo	Mezzo di giunzione	Mezzo di giunzione		Q.tà
		CNA  	CNA4.0X35 / CNA4.0X50		8
		CSA  	CSA5.0X35 / CSA5.0X40		
		-	-		
Fissaggio travetto	Simbolo	Mezzo di giunzione	L < 64mm	L > 64mm	Q.tà
		CNA  	CNA4.0X35	CNA4.0X50	4
		CSA  	CSA5.0X35	CSA5.0X40	