

SIMPSON**Strong-Tie**

Plano de fijación



REV

0

REV DATE

26/07/24

DWG NAME

C_SAEL340_2D0_NP_JTP-ES

Referencia

=

SAEL340

Fijaciones

=


Madera sobre madera

Viga sobre pilar


Sistema de fijación





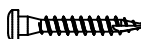


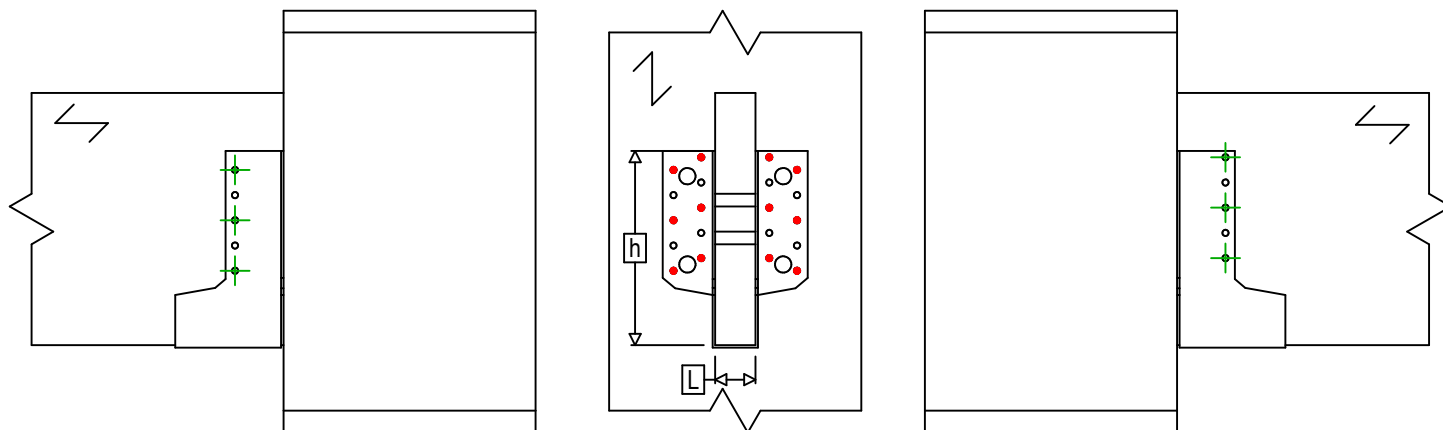


=

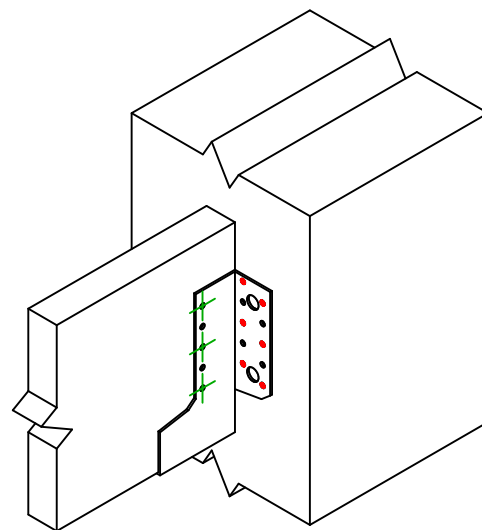Clavado parcial

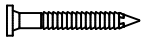

$$h = (340 - L) / 2$$



Fijaciones Soporte	Símbolo	Fijaciones	Fijaciones		Ctd
		CNA  	CNA4.0X35 / CNA4.0X50		12
		CSA  	CSA5.0X35 / CSA5.0X40		
		-	-		
Fijaciones Viga Secundaria	Símbolo	Fijaciones	L < 64mm	L > 64mm	Ctd
		CNA  	CNA4.0X35	CNA4.0X50	6
		CSA  	CSA5.0X35	CSA5.0X40	