

SIMPSON**Strong-Tie**

Utspikning



REV

0

REV DATE

26/07/24

DWG NAME

C_SAE380_2D0_NP_JTB-PN-SE

Art. Nr.

=

SAEL380

Fästelement

=



Trä till trä








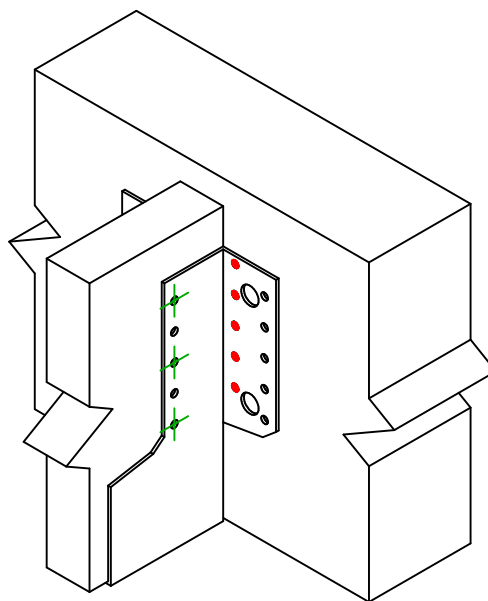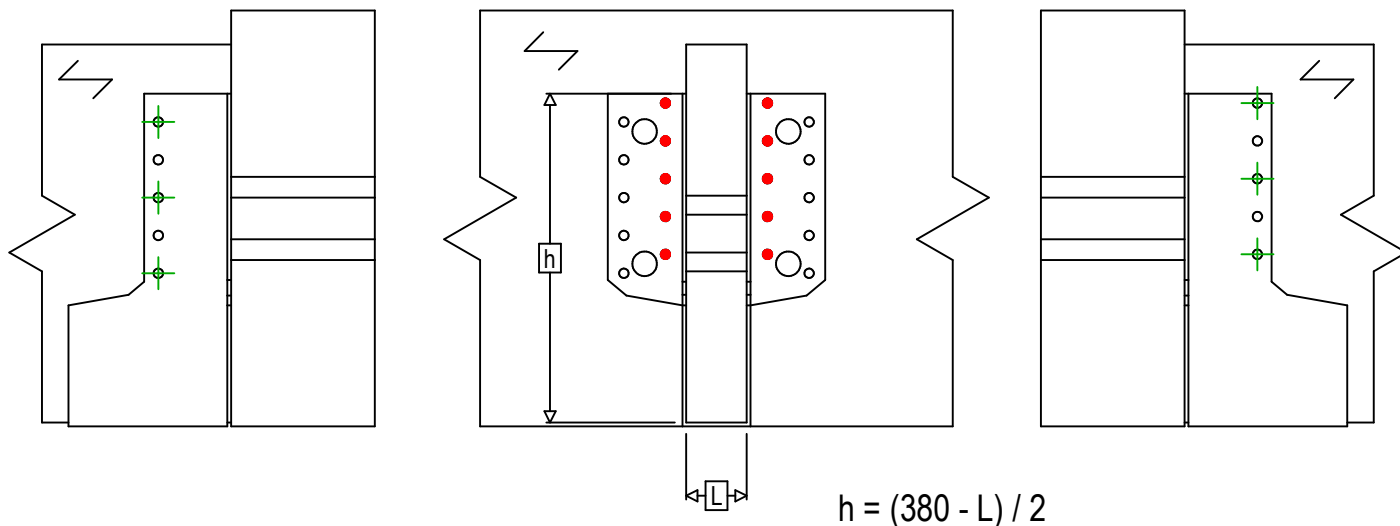


Balk till balk

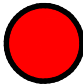Typ av infästning

=

Delvis utspikning



Infästning i huvudbalk	Symbol	Fästelement	Fästelement		Antal
		CNA  	CNA4.0X35 / CNA4.0X50		10
		CSA  	CSA5.0X35 / CSA5.0X40		
		-	-		
Fästelement i sekundärbalk	Symbol	Fästelement	L < 64mm	L > 64mm	Antal
		CNA  	CNA4.0X35	CNA4.0X50	6
		CSA  	CSA5.0X35	CSA5.0X40	