

SIMPSON**Strong-Tie**

Plano de fijación



REV

0

REV DATE

26/07/24

DWG NAME

C_SAE380_2D0_NP_JTB-SSH-ES

Referencia

=

SAEL380

Fijaciones

=

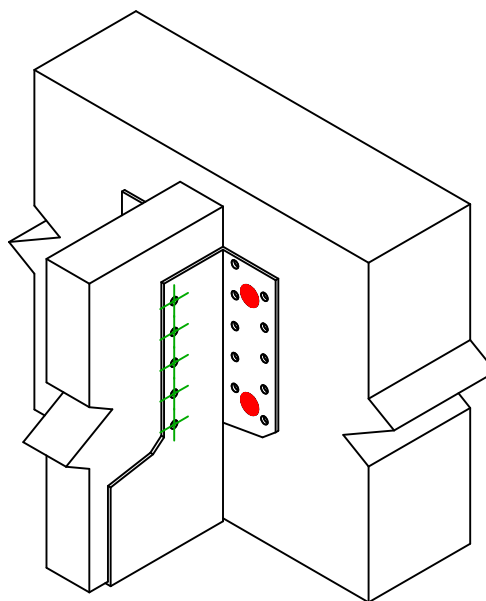
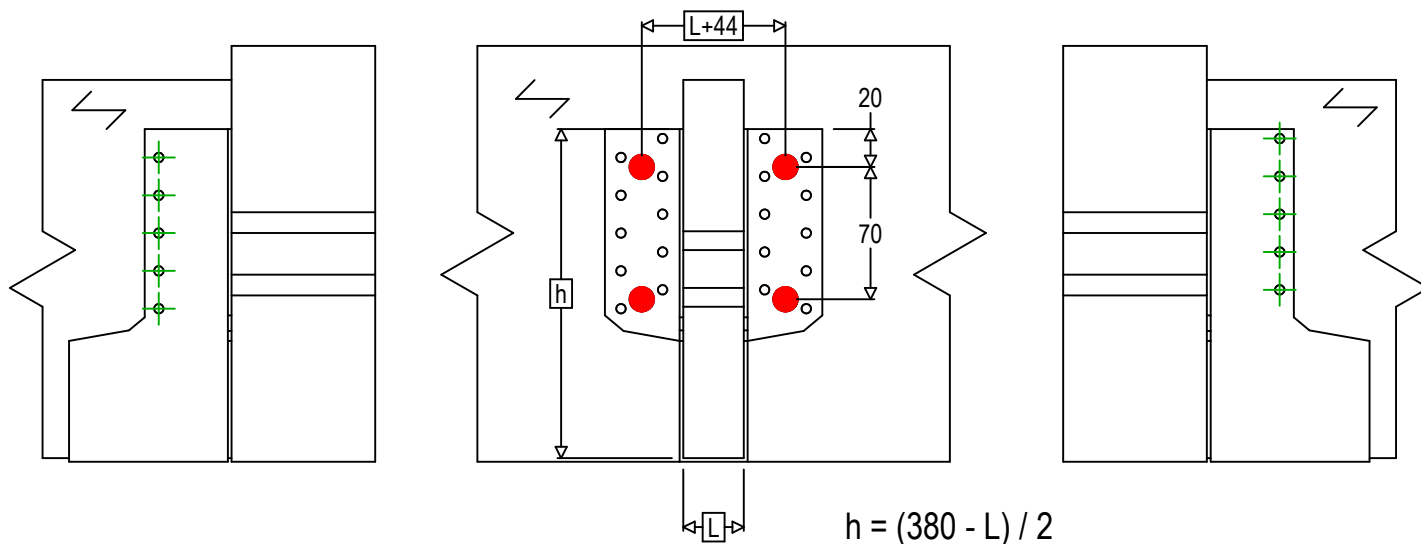
Madera sobre madera




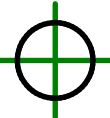

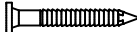

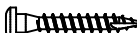
Viga sobre viga

Sistema de fijación

=

Fijación con SSH



Fijaciones Soporte	Símbolo	Fijaciones	Fijaciones		Ctd
		SSH  	SSH12.0X60		4
		-	-		
		-	-		
Fijaciones Viga Secundaria	Símbolo	Fijaciones	L < 64mm	L > 64mm	Ctd
		CNA  	CNA4.0X35	CNA4.0X50	10
		CSA  	CSA5.0X35	CSA5.0X40	