

SIMPSON**Strong-Tie**

Plan de fixation



REV

0

REV DATE

26/07/24

DWG NAME

C_SAE380_2D0_NP_JTB-SSH-FR

Référence

=

SAEL380

Fixations

=

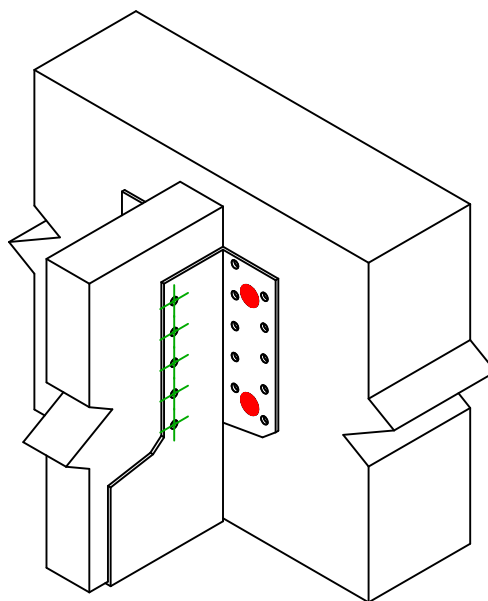
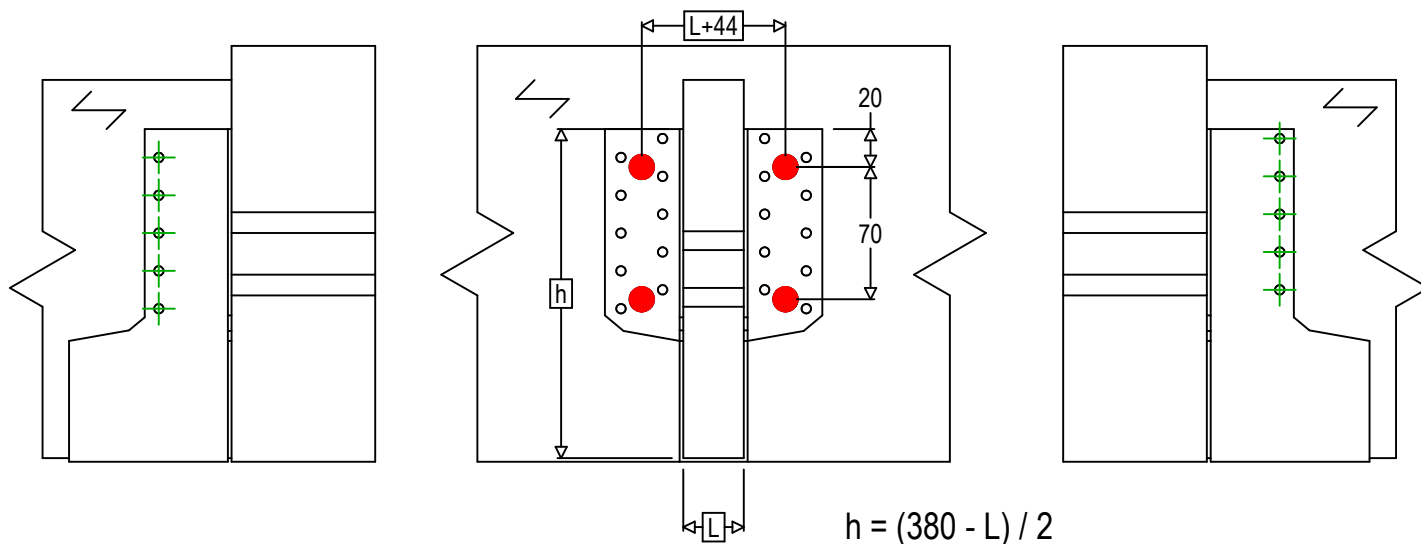
Bois sur bois




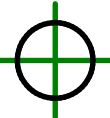




Solve sur poutre

Type de fixation

=

Fixation avec SSH



Fixation(s) Porteur	Symbole	Fixations	Fixations		Qté
		SSH  	SSH12.0X60		4
		-	-		
		-	-		
Fixation(s) Porté	Symbole	Fixations	L < 64mm	L > 64mm	Qté
		CNA  	CNA4.0X35	CNA4.0X50	10
		CSA  	CSA5.0X35	CSA5.0X40	