

**SIMPSON****Strong-Tie**

# Plano de fixação



REV

0

REV DATE

26/07/24

DWG NAME

C\_SAE380\_2D0\_NP\_JTB-SSH-PT

Referência

=

SAEL380

Fixações

=

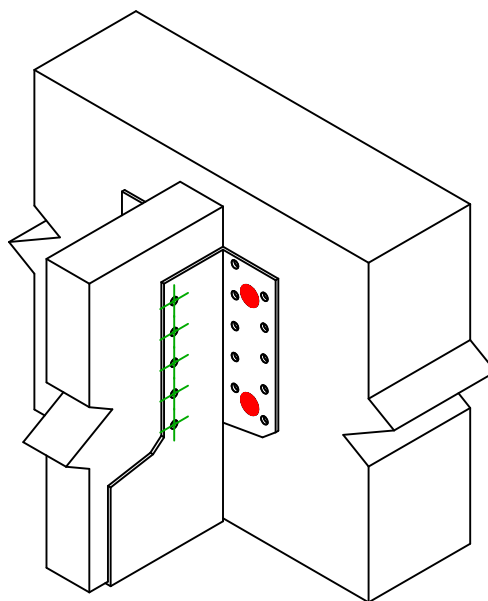
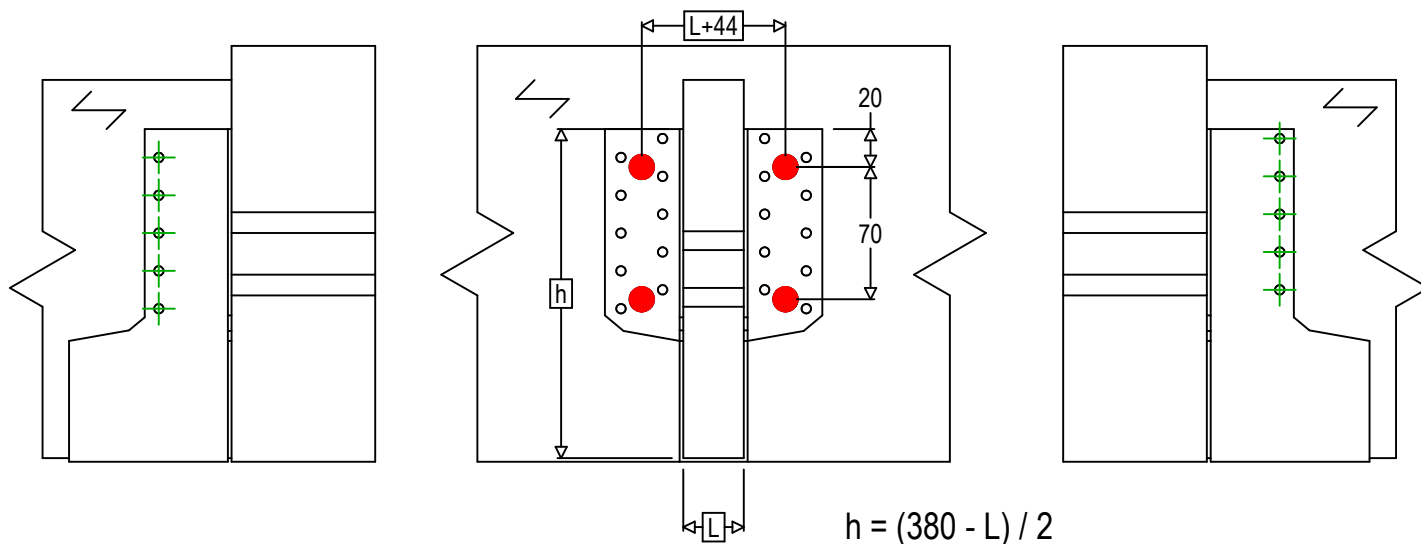
Madeira sobre madeira

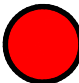




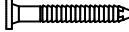

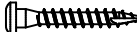
Viga sobre viga

Sistema de fixação

=

Fixação com SSH



Fixações elemento portador	Símbolo	Fixações	Fixações		Qtd
		SSH  	SSH12.0X60		4
		-	-		
		-	-		
Fixações elemento suportado	Símbolo	Fixações	L < 64mm	L > 64mm	Qtd
		CNA  	CNA4.0X35	CNA4.0X50	10
		CSA  	CSA5.0X35	CSA5.0X40	