

SIMPSON

Strong-Tie

Utspikning



REV

0

REV DATE

26/07/24

DWG NAME

C_SAE380_2D0_NP_JTB-SSH-SE

Art. Nr.

=

SAEL380

Fästelement

=

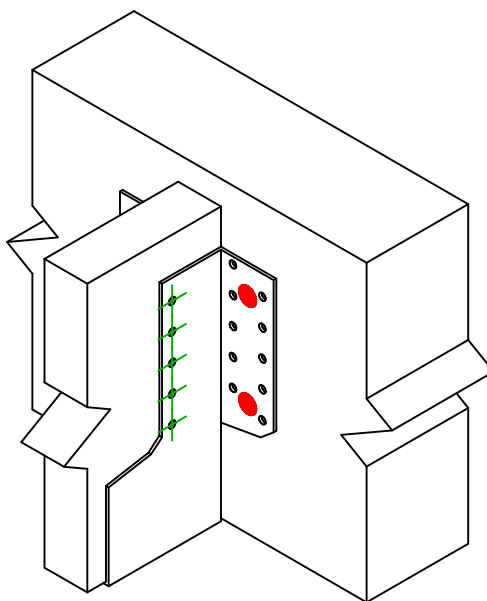
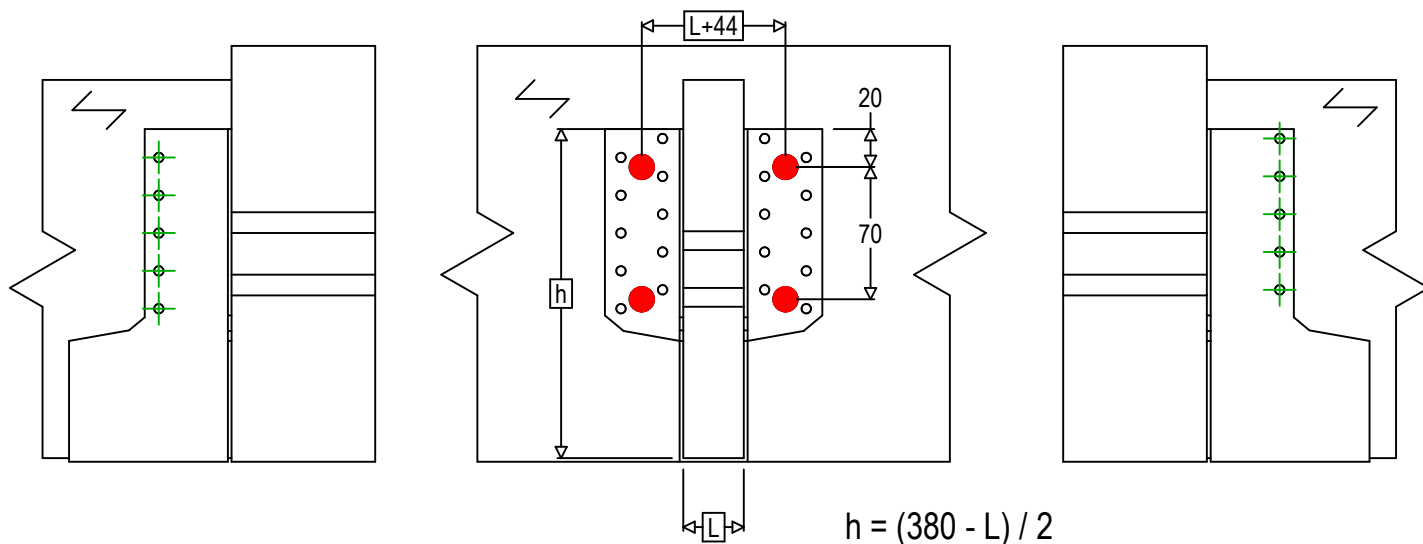
Trä till trä

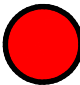


 
 
Balk till balk

Typ av infästning

=

Montering med SSH



Infästning i huvudbalk	Symbol	Fästelement	Fästelement		Antal
		SSH 	SSH12.0X60		4
		-	-		
		-	-		
Fästelement i sekundärbalk	Symbol	Fästelement	L < 64mm	L > 64mm	Antal
		CNA 	CNA4.0X35	CNA4.0X50	10
		CSA 	CSA5.0X35	CSA5.0X40	