

**SIMPSON****Strong-Tie**

# Plano de fijación



REV

0

REV DATE

26/07/24

DWG NAME

C\_SAE500\_2D0\_NP\_JTB-SSH-ES

Referencia

=

SAEL500

Fijaciones

=


Madera sobre madera

Viga sobre viga


Sistema de fijación

=

Fijación con SSH

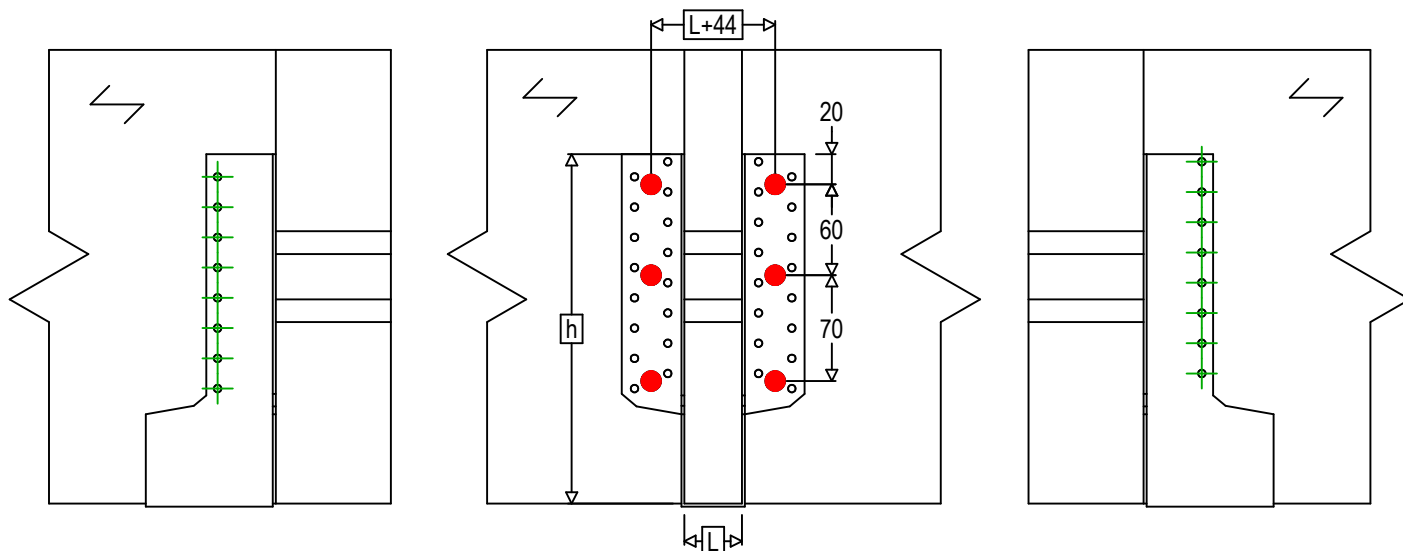

$$h = (380 - L) / 2$$

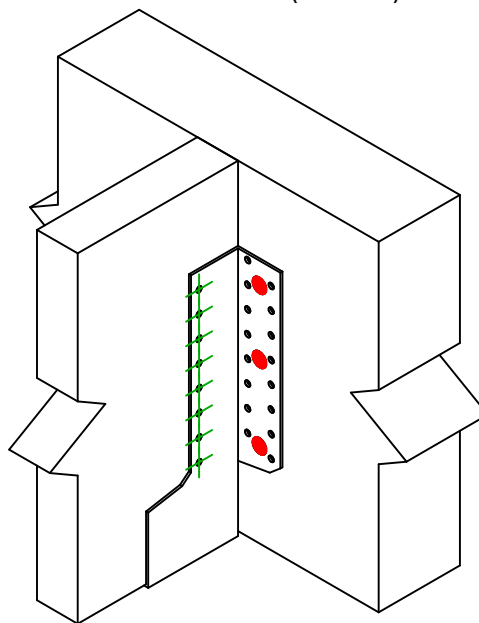

Fijaciones Soporte	Símbolo	Fijaciones	Fijaciones		Ctd
		SSH  	SSH12.0X60		6
		-	-		
		-	-		
Fijaciones Viga Secundaria	Símbolo	Fijaciones	L < 64mm	L > 64mm	Ctd
		CNA  	CNA4.0X35	CNA4.0X50	16
		CSA  	CSA5.0X35	CSA5.0X40	