

SIMPSON**Strong-Tie**

Plan de fixation



REV

0

REV DATE

09/08/24

DWG NAME

C_AB105_2D0_NP_BTb-TC-4-FR

Référence

=

AB105

Fixations

=

Bois sur bois



Solve sur poutre

Type de fixation

=

Clouage total

Plan de fixation N° 4

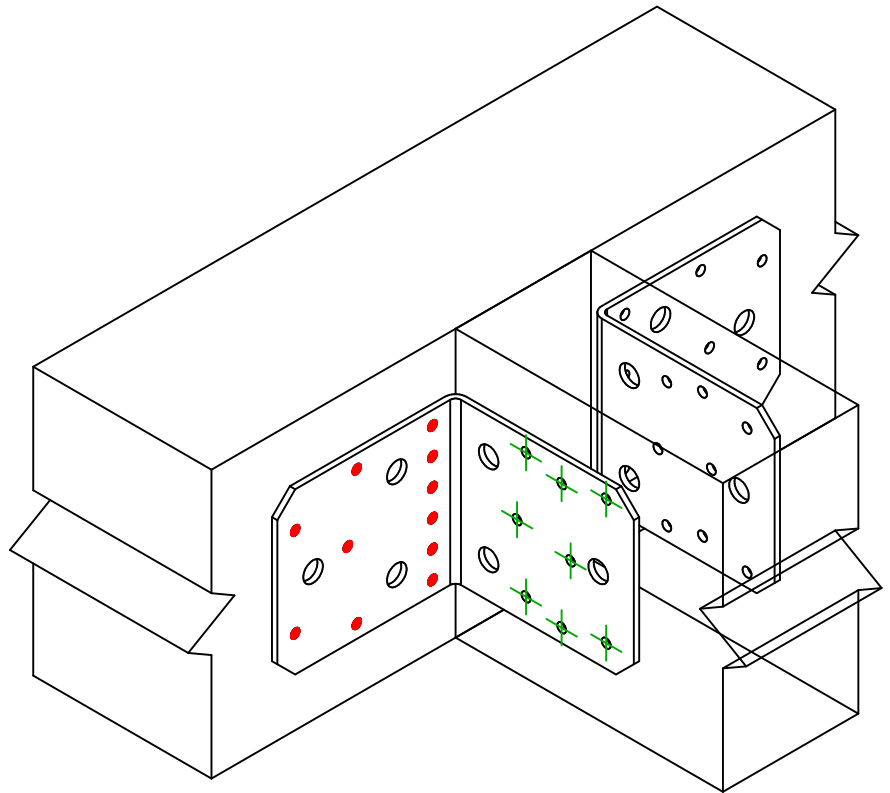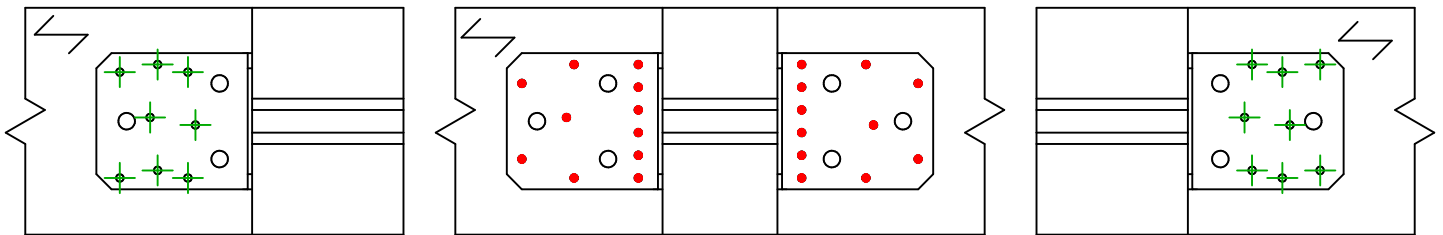

Fixation(s)
Porteur

Symbole



Fixations

CNA

CSA

-

Références

CNA4.0X40/60

CSA5.0X40

-

Qté

11 x 2

Fixation(s)
Porté

Symbole



Fixations

CNA

CSA

Références

CNA4.0X40/60

CSA5.0X40

Qté

8 x 2