

SIMPSON**Strong-Tie**

Schemat montażu



REV

0

REV DATE

09/08/24

DWG NAME

C_AB105_2D0_NP_BTb-TC-4-PL

Produkt

=

AB105

Łączniki

=

Drewno - drewno

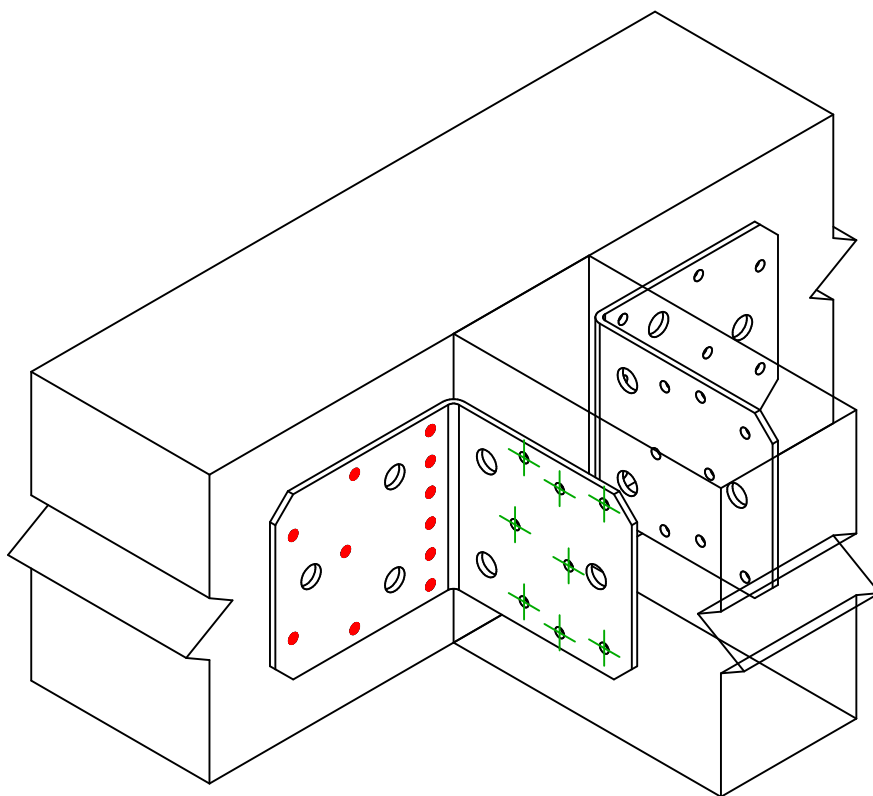
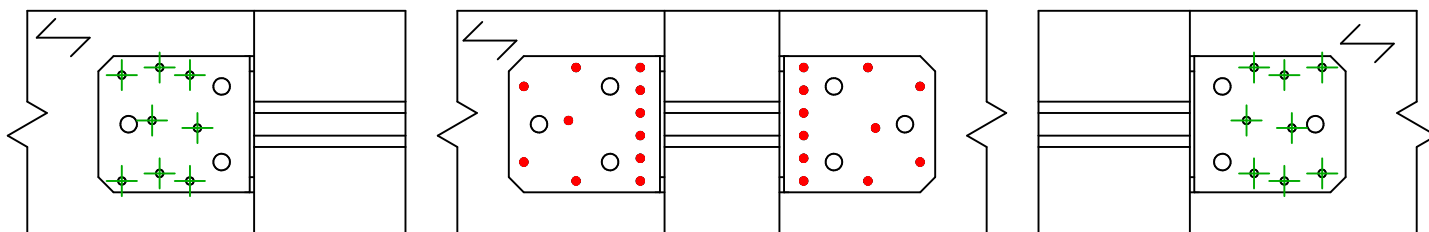
Belka - belka

Typ montażu

=

Pełne gwoździowanie

Schemat mocowania nr 4

Łączniki
belka główna

Symbol



Łączniki

CNA

CSA

-

Produkt

CNA4.0X40/60

CSA5.0X40

-

Szt.

11 x 2

Łączniki
belka
drugorzędna

Symbol



Łączniki

CNA

CSA

Produkt

CNA4.0X40/60

CSA5.0X40

Szt.

8 x 2