

**SIMPSON****Strong-Tie**

# Utspikning



REV

0

REV DATE

09/08/24

DWG NAME

C\_AB105\_2D0\_NP\_BTb-TC-4-SE

Art. Nr.

=

AB105

Fästelement

=

Trä till trä

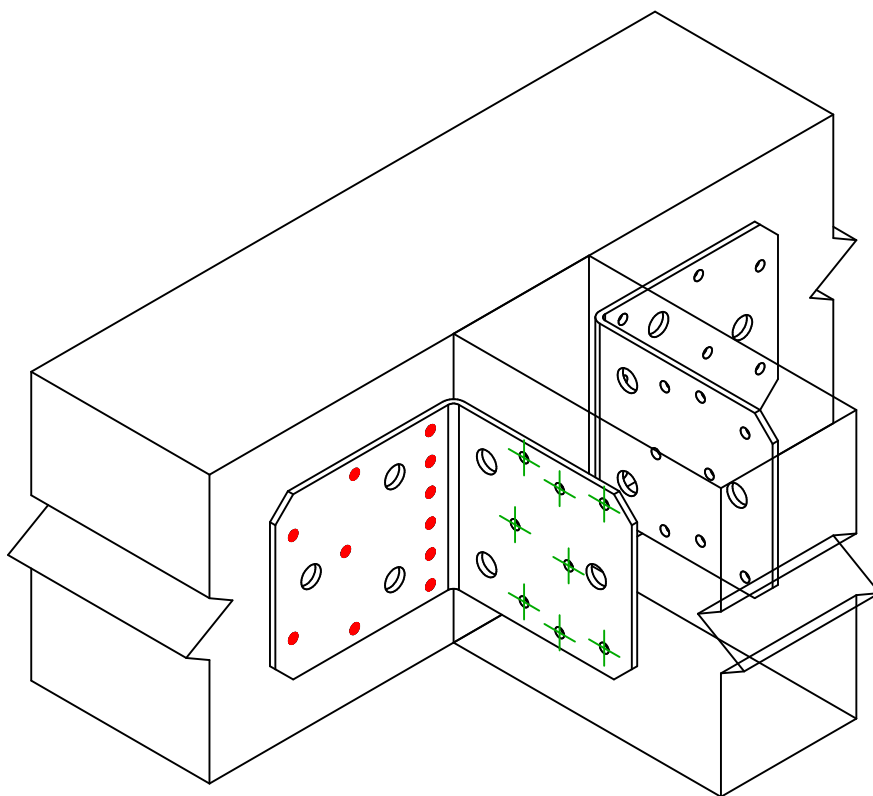
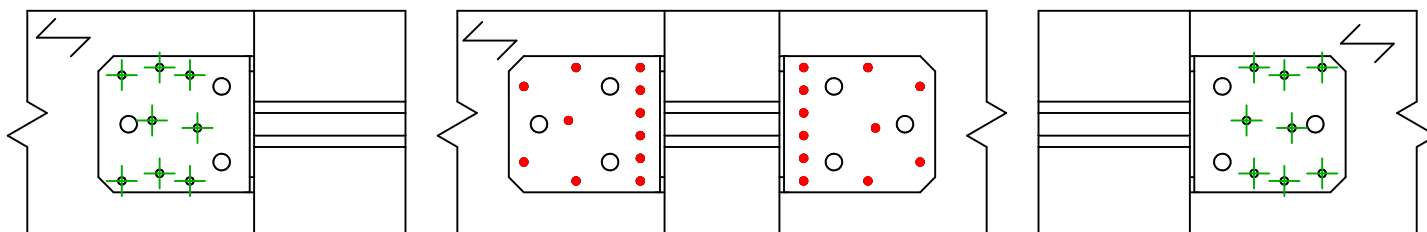
Balk till balk

Typ av infästning

=

Fullständig utspikning

Spikmönster nr 4

Infästning i  
huvudbalk

Symbol



Fästelement

CNA

CSA

-

Art. Nr.

CNA4.0X40/60

CSA5.0X40

-

Antal

11 x 2

Fästelement i  
sekundärbalk

Symbol



Fästelement

CNA

CSA

Art. Nr.

CNA4.0X40/60

CSA5.0X40

Antal

8 x 2