

SIMPSON**Strong-Tie**

Nagelbilder



REV

0

REV DATE

19/08/24

DWG NAME

C_ABR170_2D0_NP_BTR-8-DE

Artikelbezeichnung

=

ABR170

Verbindungsmittel

=

Holz auf festen Untergrund

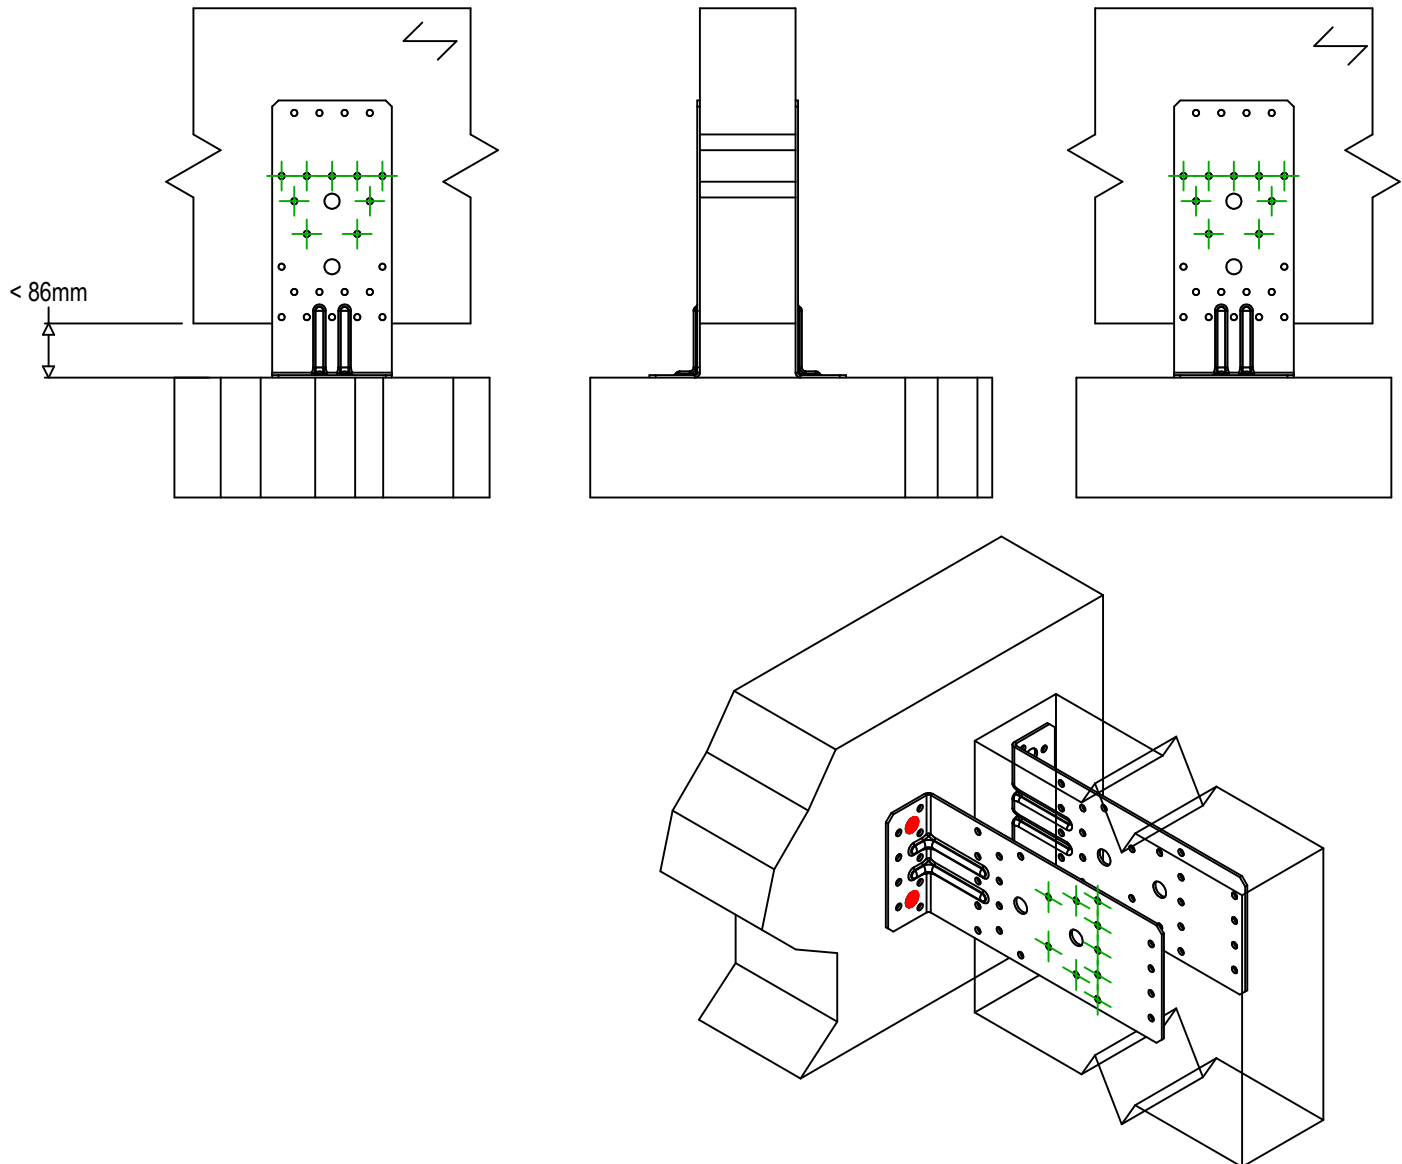
Balken an Massivbauteil

Verbindertyp

=

Teilausnagelung

Befestigungsplan Nr. 8

Verbindungsmittel
am Hauptträger

Symbol

Verbindungsmittel

Artikelbezeichnung

Anz.



FM753

FM 753 EVO M10X78/5

LMAS

LMASM10-120/25

THD

THD8X70/5

2 x 2

Verbindungsmittel
am Nebenträger

Symbol

Verbindungsmittel

Artikelbezeichnung

Anz.



CNA

CNA4.0X40/50/60

CSA

CSA5.0X40/50

9 x 2