

**SIMPSON****Strong-Tie**

# Plan de fixation



REV

0

REV DATE

19/08/24

DWG NAME

C\_ABR170\_2D0\_NP\_BTR-8-FR

Référence

=

ABR170

Fixations

=

Bois sur support rigide


Poutre sur support rigide

Type de fixation

=

Clouage partiel

Plan de fixation N° 8

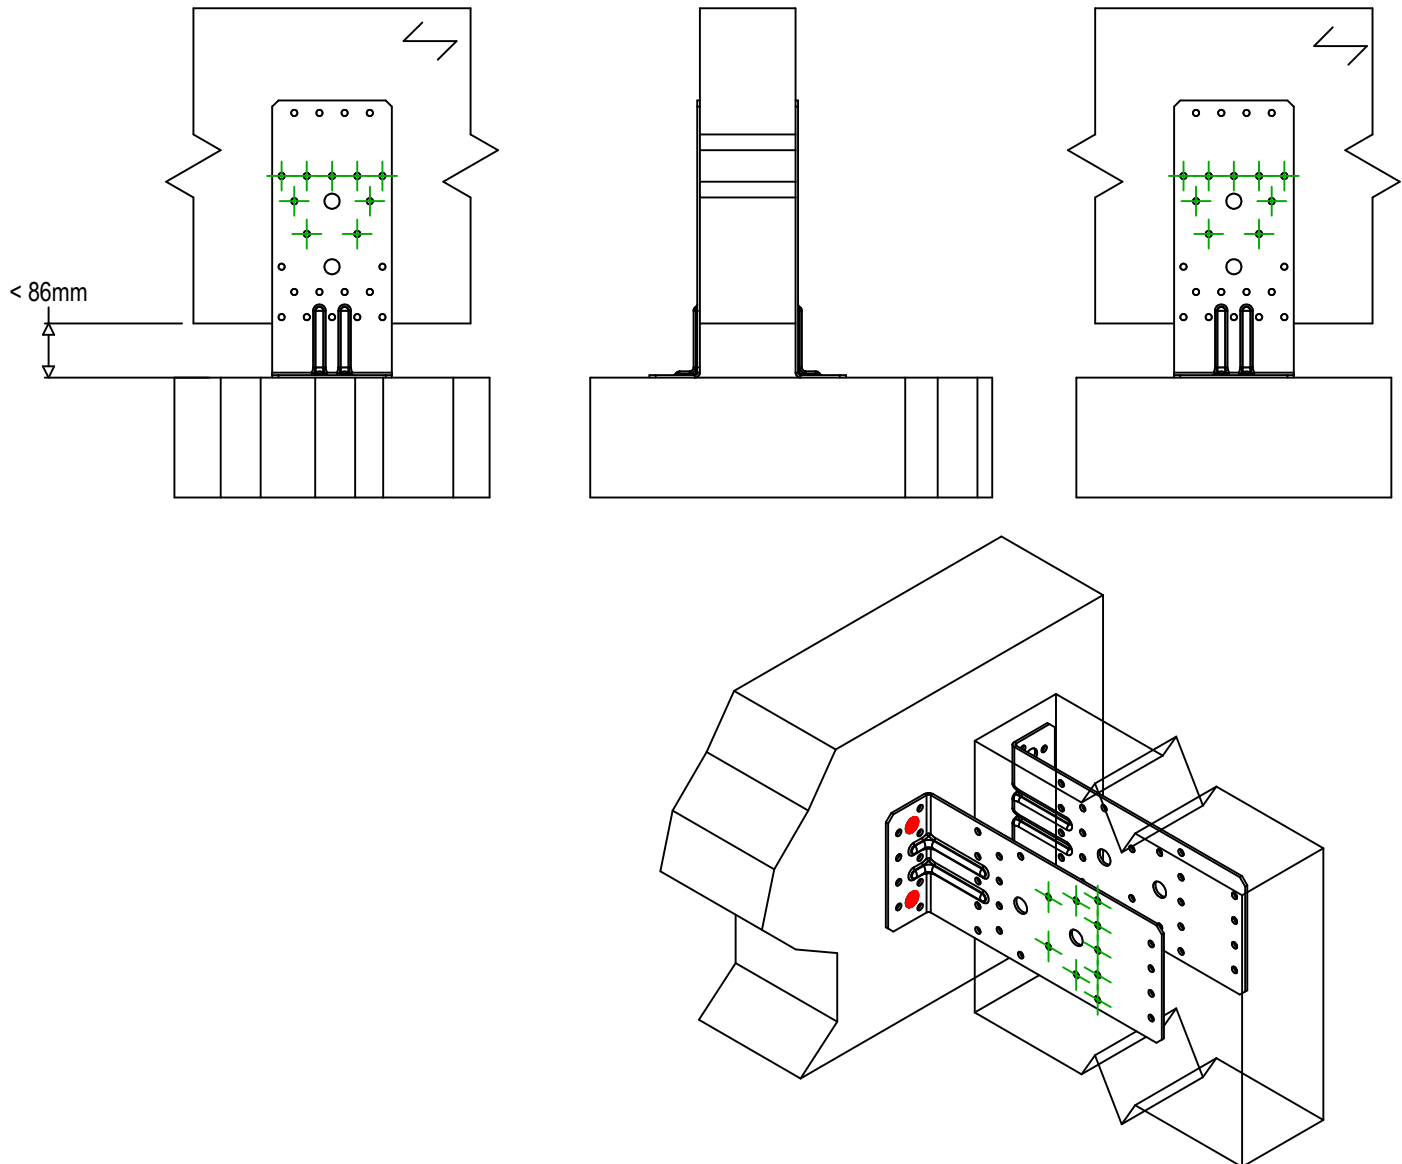

Fixation(s)  
Porteur

Symbole



Fixations

FM753  

Références

FM 753 EVO M10X78/5

Qté

LMAS  

LMASM10-120/25

2 x 2

THD  

THD8X70/5

Fixation(s)  
Porté

Symbole



Fixations

CNA  

CNA4.0X40/50/60

9 x 2

CSA  

CSA5.0X40/50