

SIMPSON**Strong-Tie**

Nagelbilder



REV

0

REV DATE

19/08/24

DWG NAME

C_ABR170_2D0_NP_BTR-9-DE

Artikelbezeichnung

=

ABR170

Verbindungsmittel

=

Holz auf festen Untergrund


Balken an Massivbauteil

Verbindertyp

=

Teilausnagelung

Befestigungsplan Nr. 9

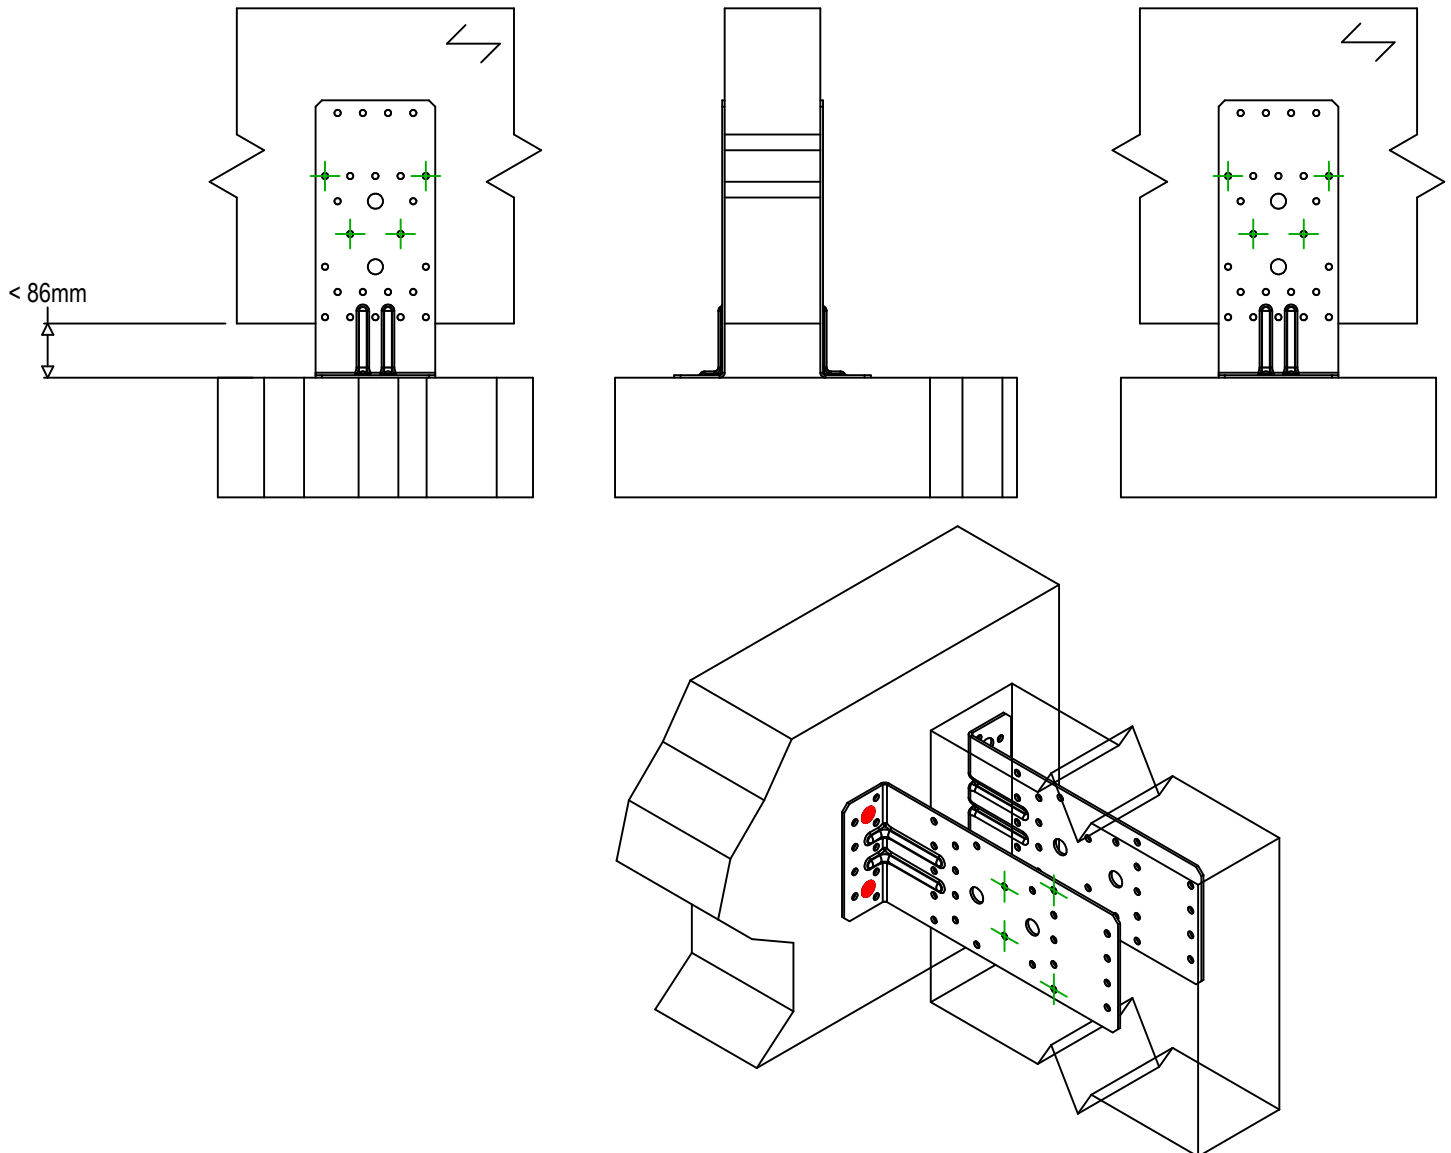

Verbindungsmittel
am Hauptträger

Symbol



Verbindungsmittel

FM753

LMAS

THD

Artikelbezeichnung

FM 753 EVO M10X78/5

LMASM10-120/25

THD8X70/5

Anz.

2 x 2

Verbindungsmittel
am Nebenträger

Symbol



Verbindungsmittel

CNA

CSA

Artikelbezeichnung

CNA4.0X40/50/60

CSA5.0X40/50

Anz.

4 x 2