

SIMPSON

Strong-Tie

Spikermønster



REV

0

REV DATE

19/08/24

DWG NAME

C_ABR170_2D0_NP_BTR-9-NO

Art. Nr.

=

ABR170

Festemidler

=

Tre på betong/stål

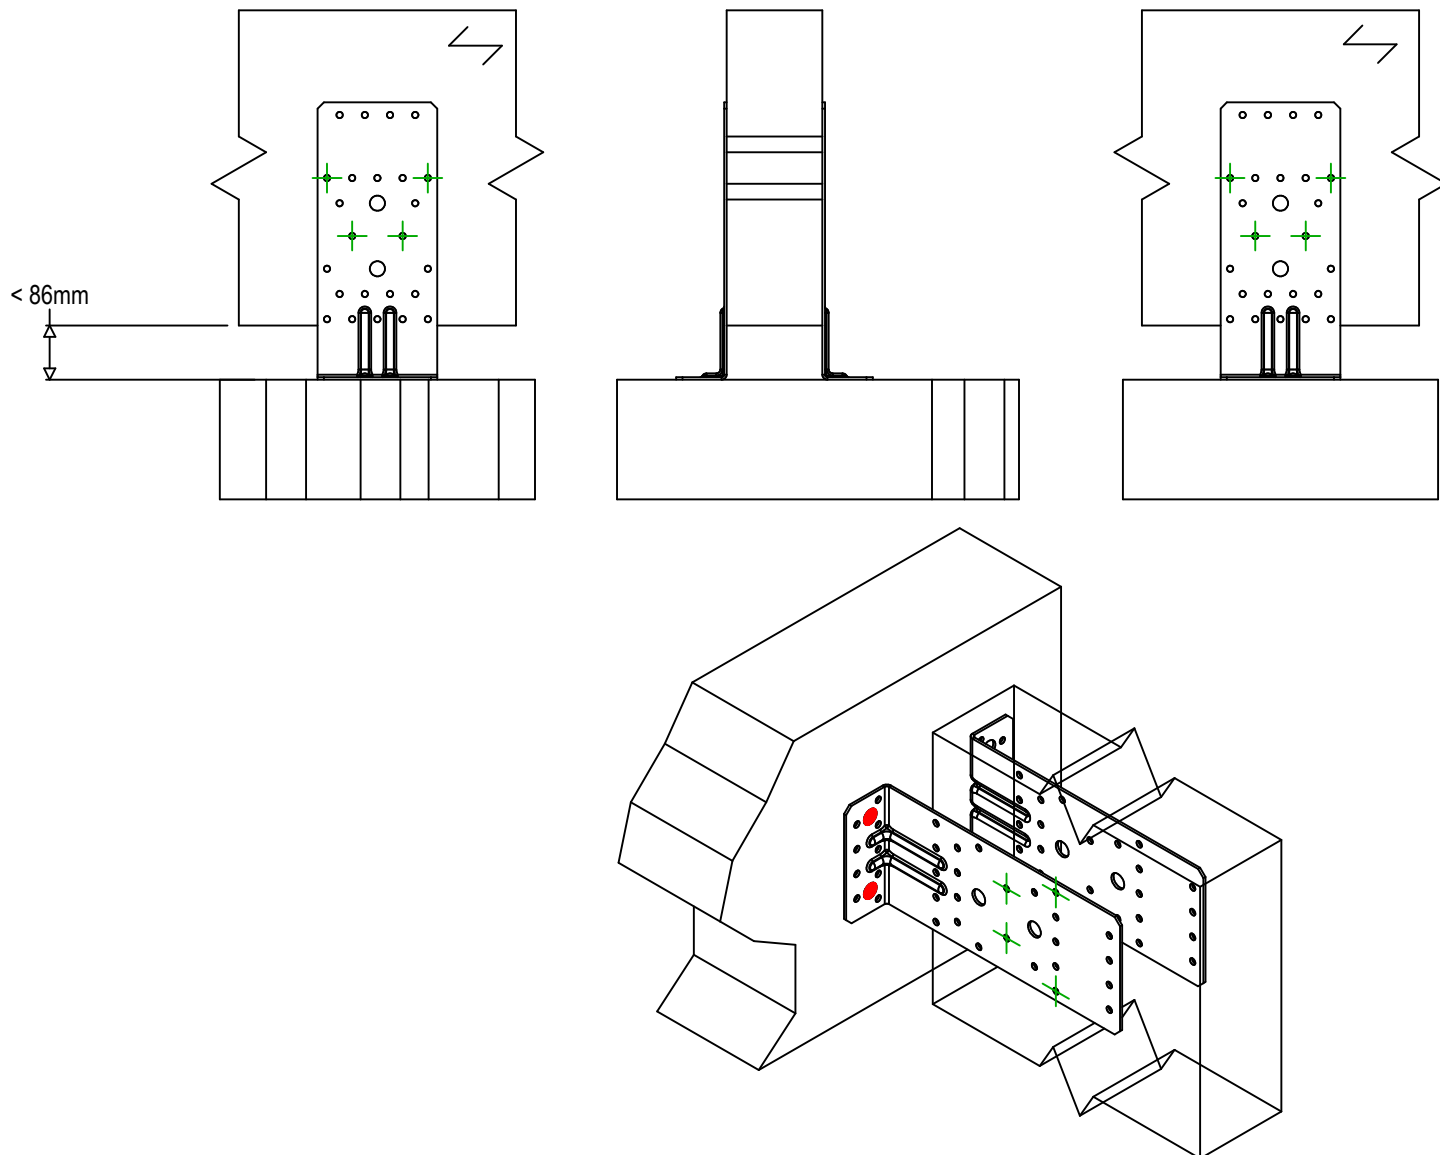
Tre på betong/stål

Type festemiddel

=

Delvis utspikring

Innfestingsmønster 9

Festemidler i
hovedbjelke

Symbol

Festemidler

Art. Nr.

Antall

FM753  

FM 753 EVO M10X78/5

LMAS  

LMASM10-120/25

THD  

THD8X70/5

2 x 2

Festemidler i
sekundærbjelke

Symbol

Festemidler

Art. Nr.

Antall

CNA  

CNA4.0X40/50/60

CSA  

CSA5.0X40/50

4 x 2