

SIMPSON**Strong-Tie**

Utspikning



REV

0

REV DATE

19/08/24

DWG NAME

C_ABR170_2D0_NP_BTR-9-SE

Art. Nr.

=

ABR170

Fästelement

=

Balk till betong/stål

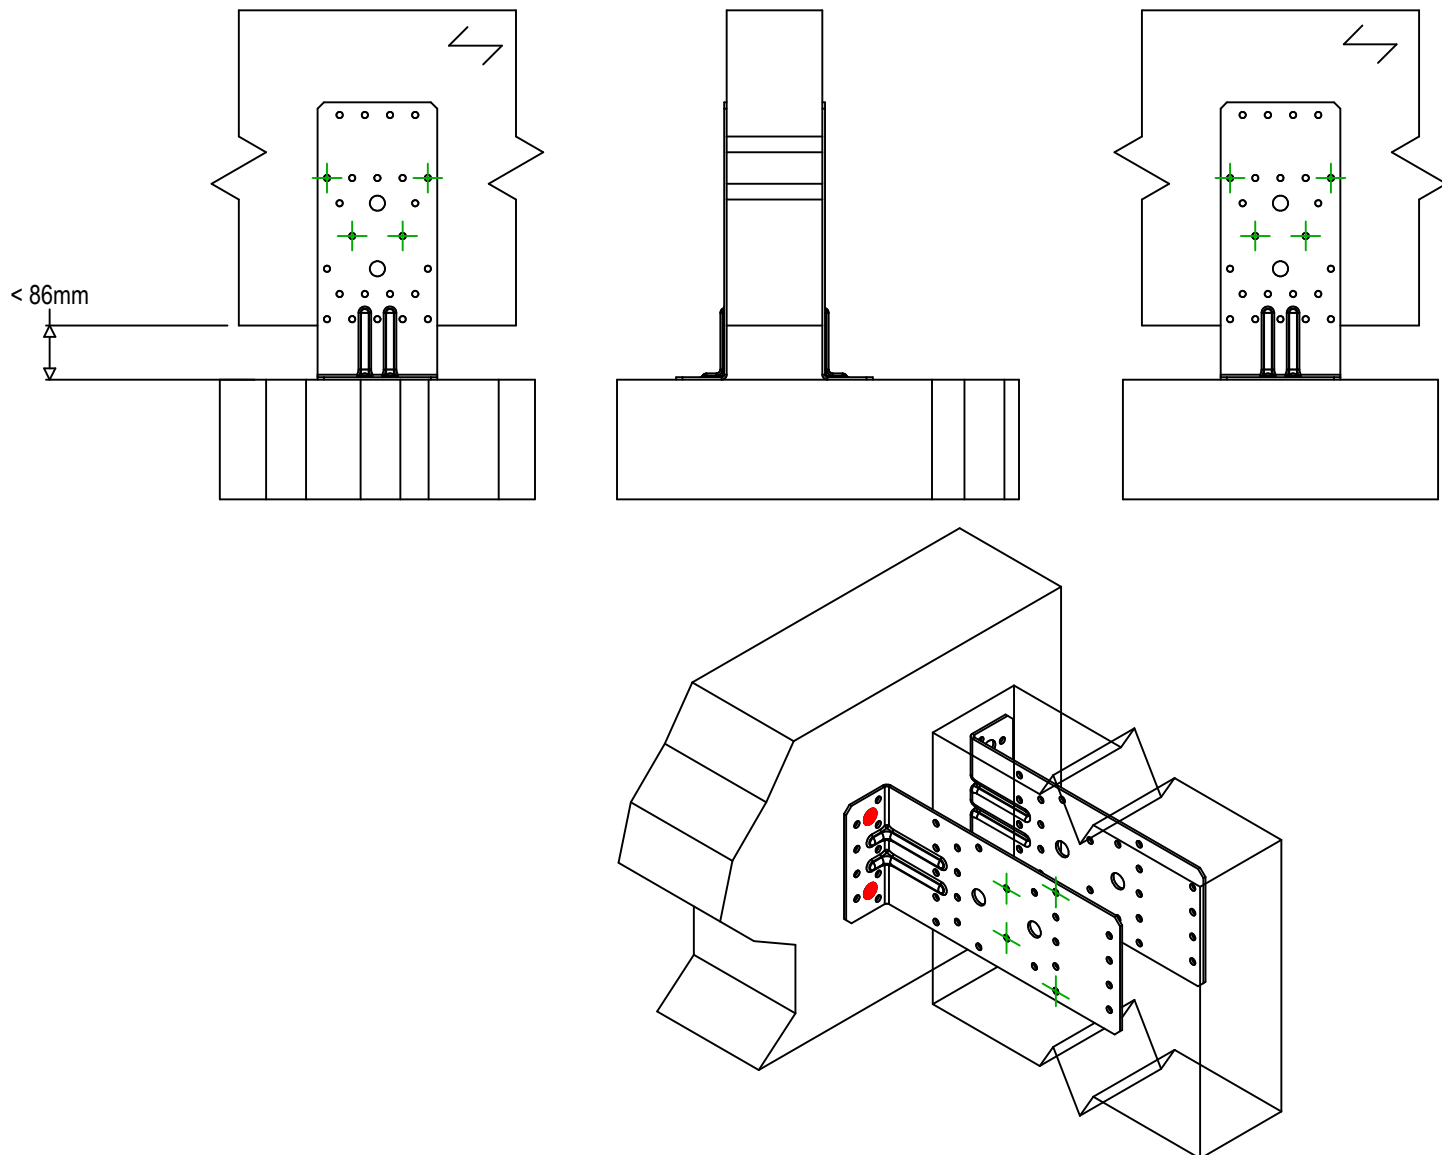
Balk till betong/stål

Typ av infästning

=

Delvis utspikning

Spikmönster nr 9

Infästning i
huvudbalk

Symbol

Fästelement

Art. Nr.

Antal



FM753

FM 753 EVO M10X78/5

LMAS

LMASM10-120/25

THD

THD8X70/5

2 x 2

Fästelement i
sekundärbalk

Symbol

Fästelement

Art. Nr.

Antal



CNA

CNA4.0X40/50/60

CSA

CSA5.0X40/50

4 x 2