

SIMPSON

Strong-Tie

Spikermønster



REV

0

REV DATE

19/08/24

DWG NAME

C_ABR220_2D0_NP_BTR-7-NO

Art. Nr.

=

ABR220

Festemidler

=

Tre på betong/stål

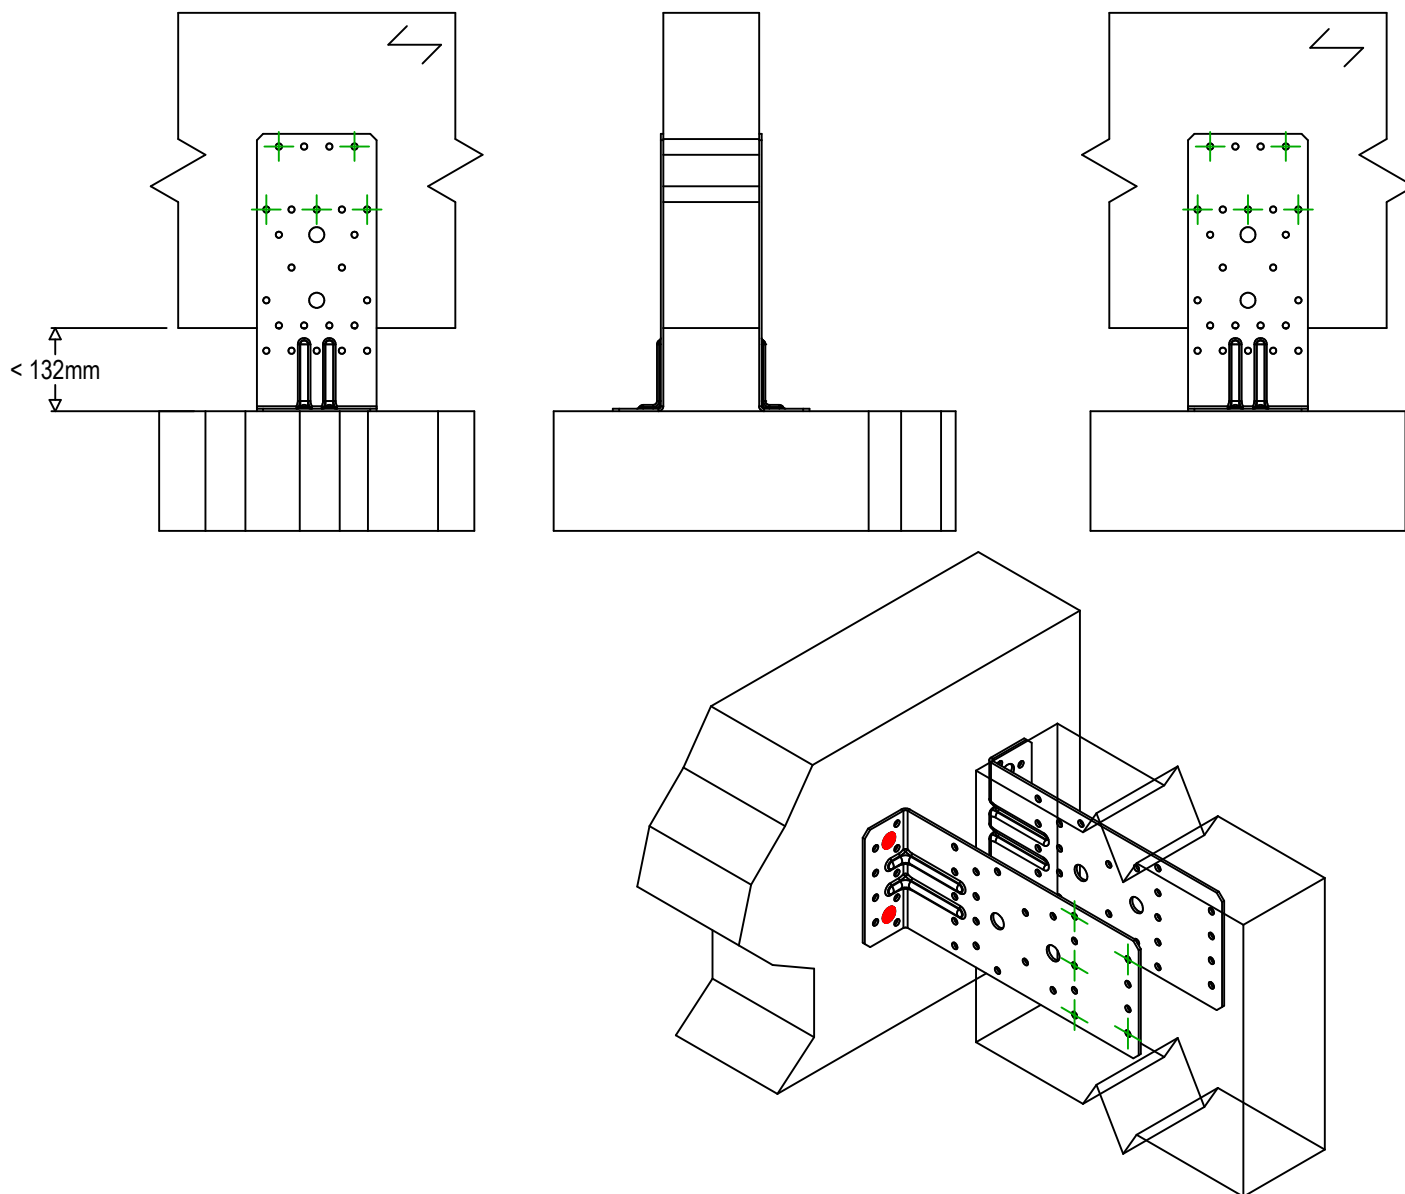
Tre på betong/stål

Type festemiddel

=

Delvis utspikring

Innfestingsmønster 7

Festemidler i
hovedbjelke

Symbol

Festemidler

Art. Nr.

Antall

FM753 

FM 753 EVO M10X78/5

LMAS 

LMASM10-120/25

THD 

THD8X70/5

2 x 2

Festemidler i
sekundærbjelke

Symbol

Festemidler

Art. Nr.

Antall

CNA 

CNA4.0X40/50/60

CSA 

CSA5.0X40/50

5 x 2