Plan de fixation

REV	0
REV DATE	24/10/25
DWG NAME	E_PBWS100Z_2D0_NP_PTRS-SSH-FR

Référence	=	PBWS100Z	
Fixations	=	Bois sur support rigide	Poteau sur support rigide
Type de fixation	=	-	

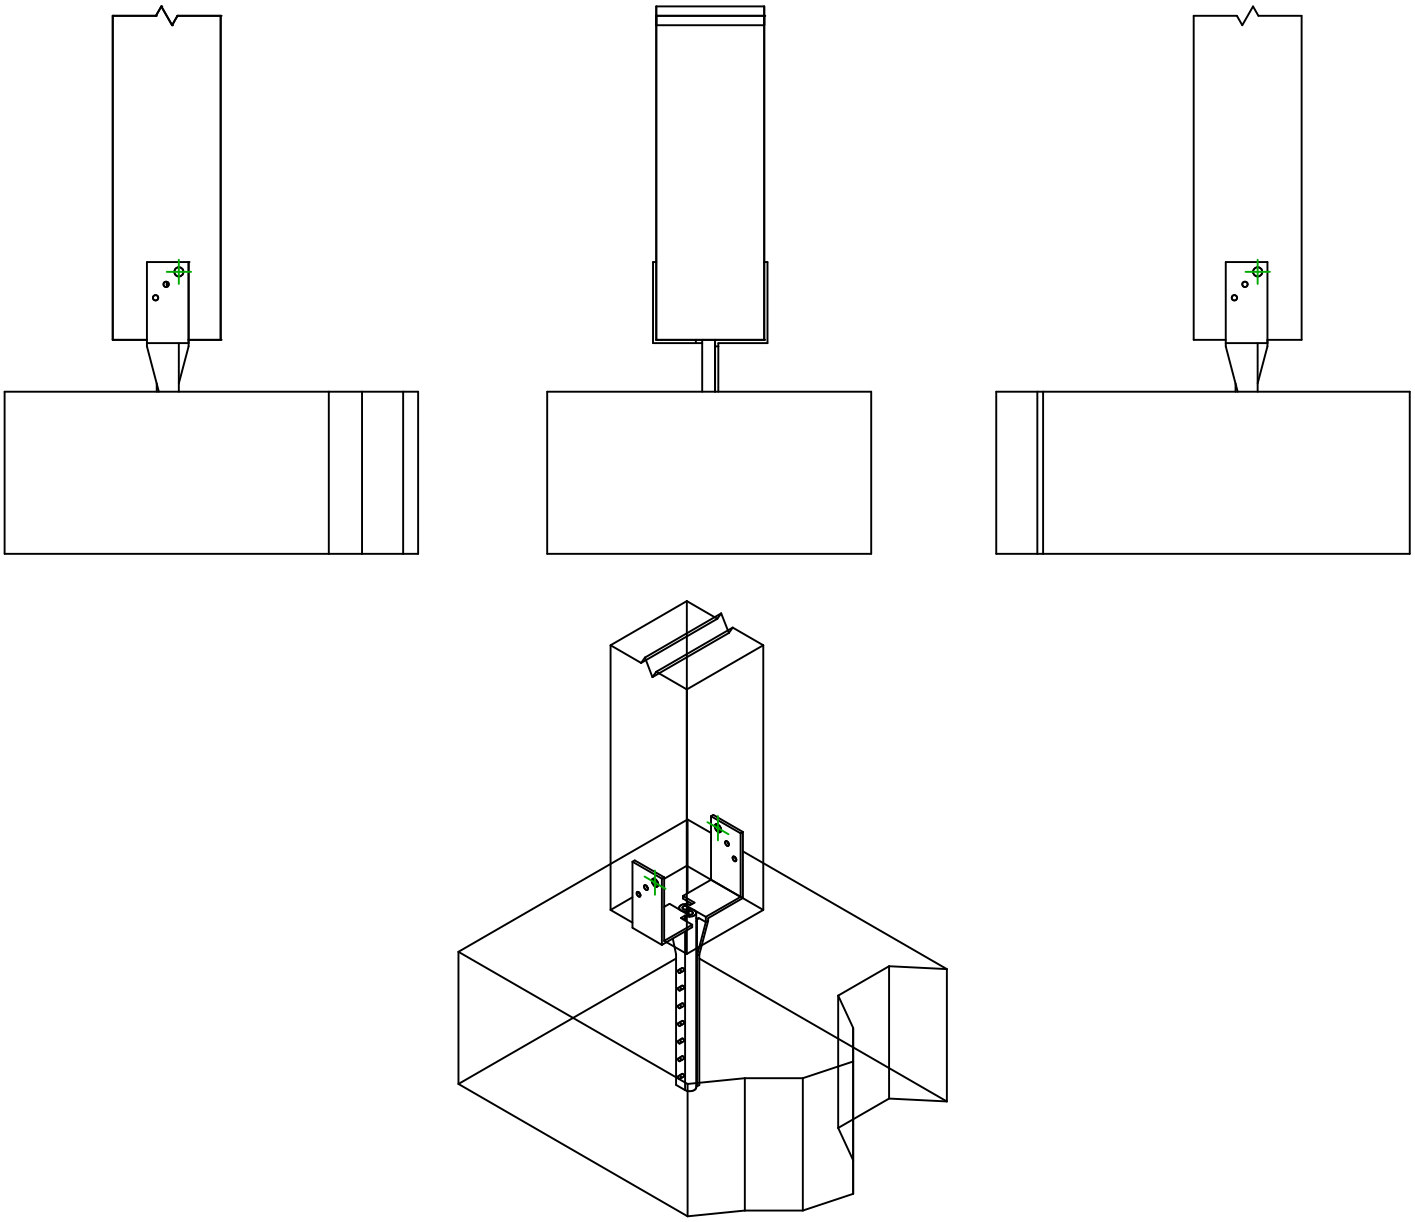

	Symbole	Fixations	Références	Qté
Fixation(s) Porteur		-	**AT-HP**	-
		-	-	
		-	-	

	Symbole	Fixations	Références	Qté
Fixation(s) Porté		SSH	**SSH8.0X40**	2
		-	-	