

SIMPSON**Strong-Tie**

Plano de fijación



REV

0

REV DATE

09/08/24

DWG NAME

C_AB105_2D0_NP_BTb-TC-4-ES

Referencia

=

AB105

Fijaciones

=

Madera sobre madera



Viga sobre viga

Sistema de fijación

=

Clavado total

Plan de fijación N° 4

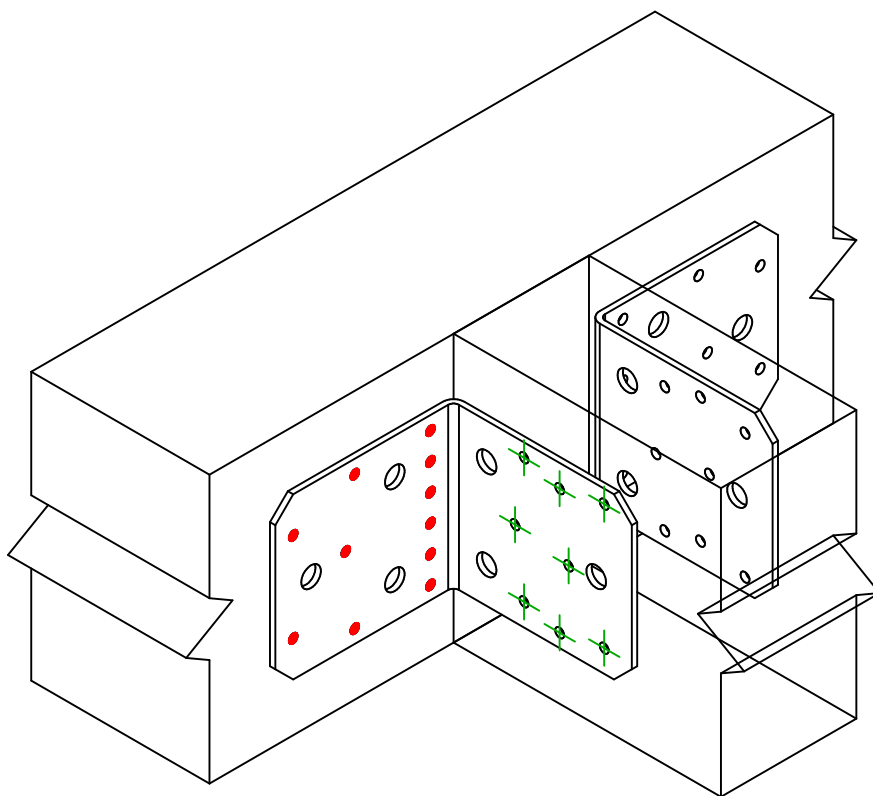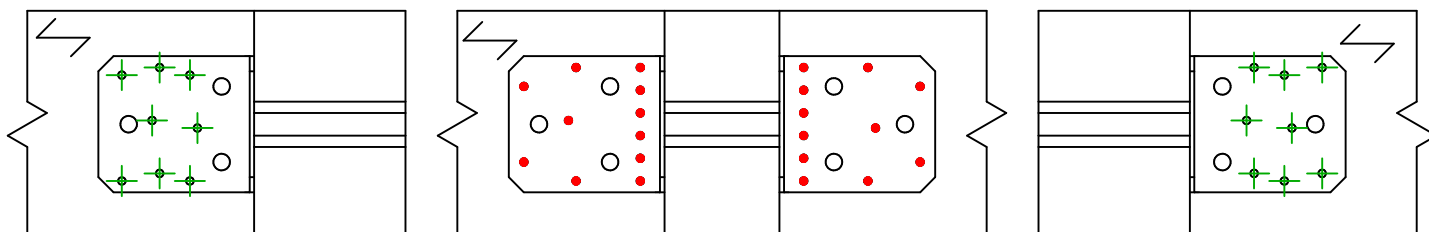

Fijaciones Soporte	Símbolo	Fijaciones	Referencia	Ctd
		CNA	CNA4.0X40/60	11 x 2
		CSA	CSA5.0X40	
		-	-	
Fijaciones Viga Secundaria	Símbolo	Fijaciones	Referencia	Ctd
		CNA	CNA4.0X40/60	8 x 2
		CSA	CSA5.0X40	