


Référence	=	BTC360-B	
Fixations	=	Bois sur bois	Solive sur poteau
Type de fixation	=	Fixation avec SSH	

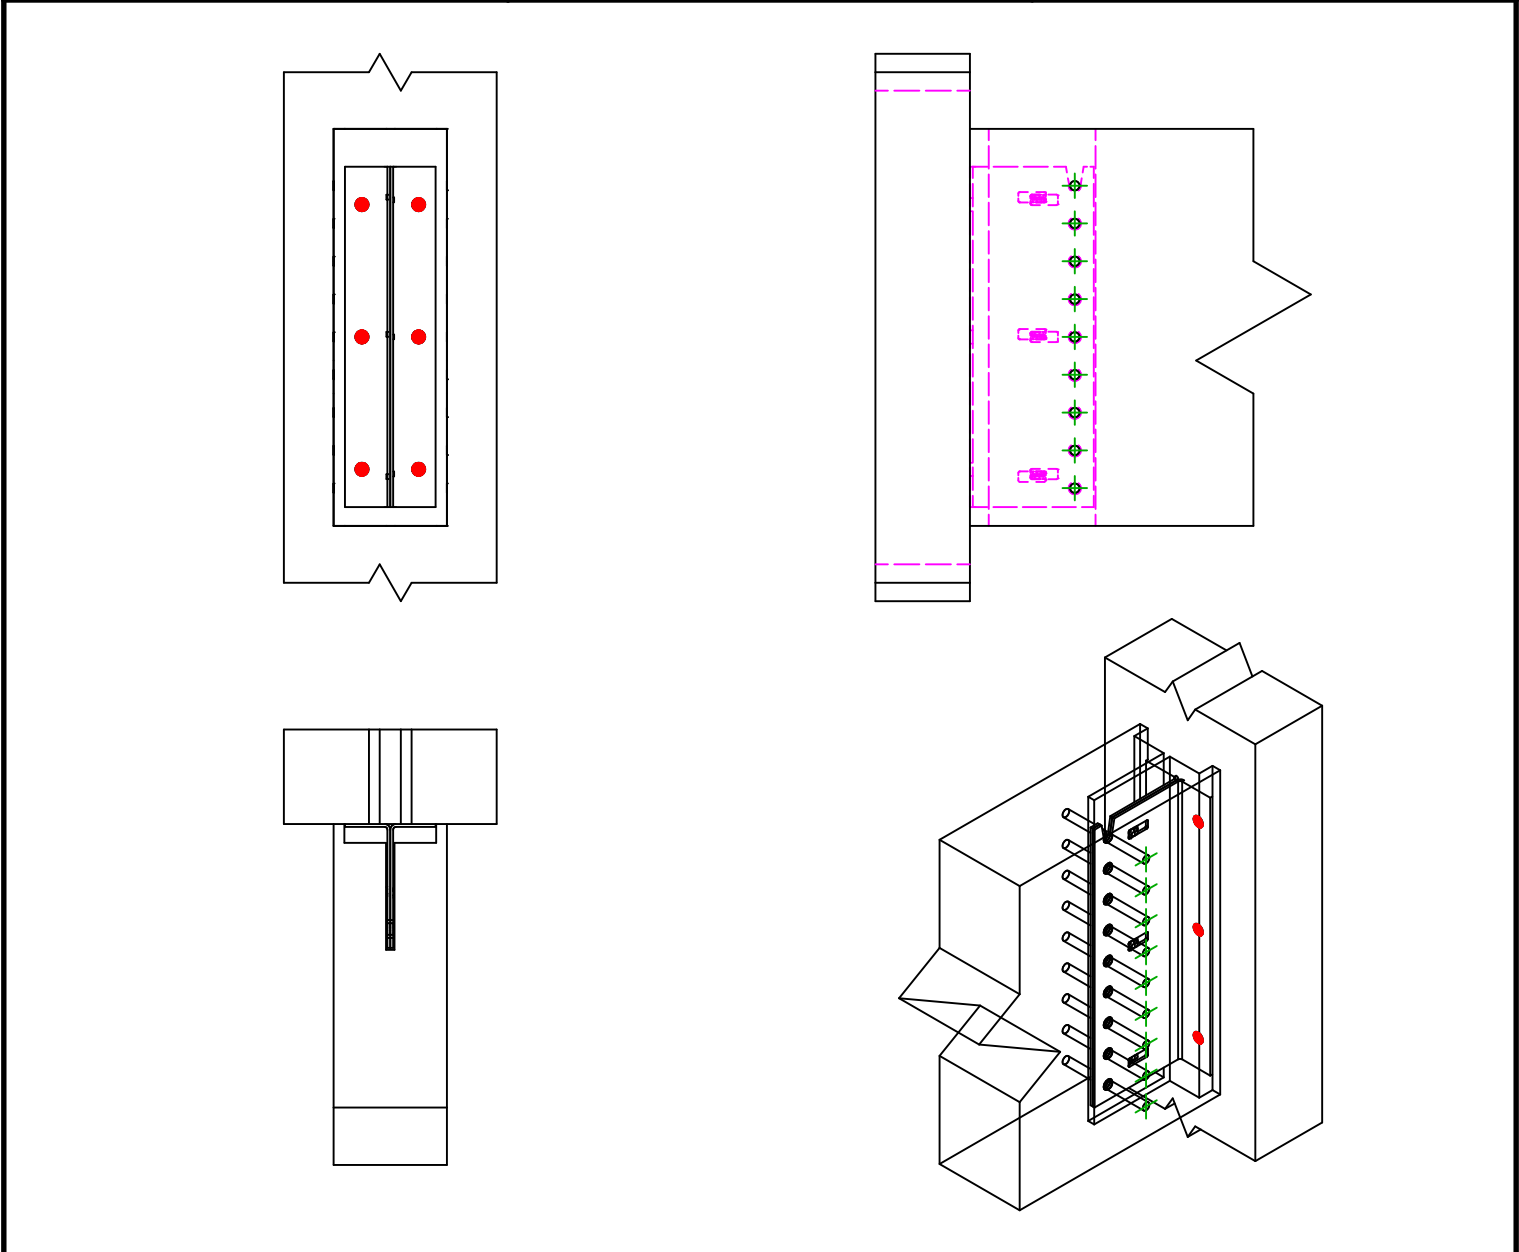

Fixation(s) Porteur	Symbole	Fixations	Références	Qté
		SSH	SSH12.0X60	6
		-	-	
		-	-	
Fixation(s) Porté	Symbole	Fixations	Références	Qté
		STD	STD12	9
		-	-	