

**SIMPSON****Strong-Tie**

# Utspikning



REV

0

REV DATE

21/08/24

DWG NAME

C\_E9-2.5\_2D0\_NP\_BTb-TC-3-SE

Art. Nr.

=

E9/2.5

Fästelement

=

Trä till trä



Balk till balk

Typ av infästning


=

Fullständig utspikning

Spikmönster nr 3

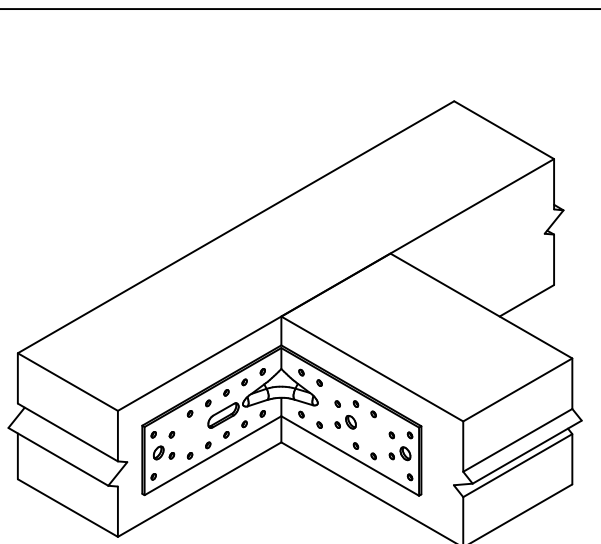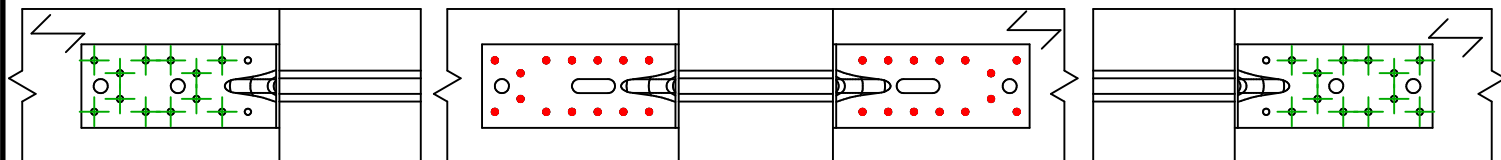

Montering med 1 beslag

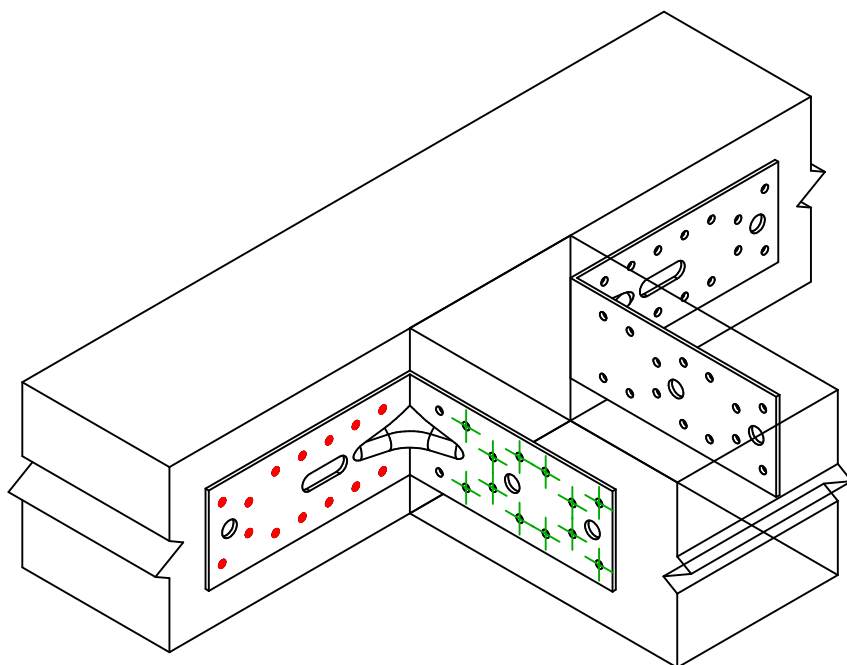

Montering med 2 beslag

	Symbol	Fästelement	Art. Nr.	Antal
Infästning i huvudbalk		CNA	CNA4.0X35/40/50	14
		CSA	CSA5.0X35/40/50	
		-	-	
	Symbol	Fästelement	Art. Nr.	Antal
Fästelement i sekundärbalk		CNA	CNA4.0X35/40/50	12
		CSA	CSA5.0X35/40/50	