

**SIMPSON****Strong-Tie**

# Plan de fixation



REV

0

REV DATE

29/08/24

DWG NAME

C\_SBE320\_2D0\_NP\_JTP-FR

Référence

=

SBE320

Fixations

=


Bois sur bois

Solve sur poteau

Type de fixation

=

Clouage partiel

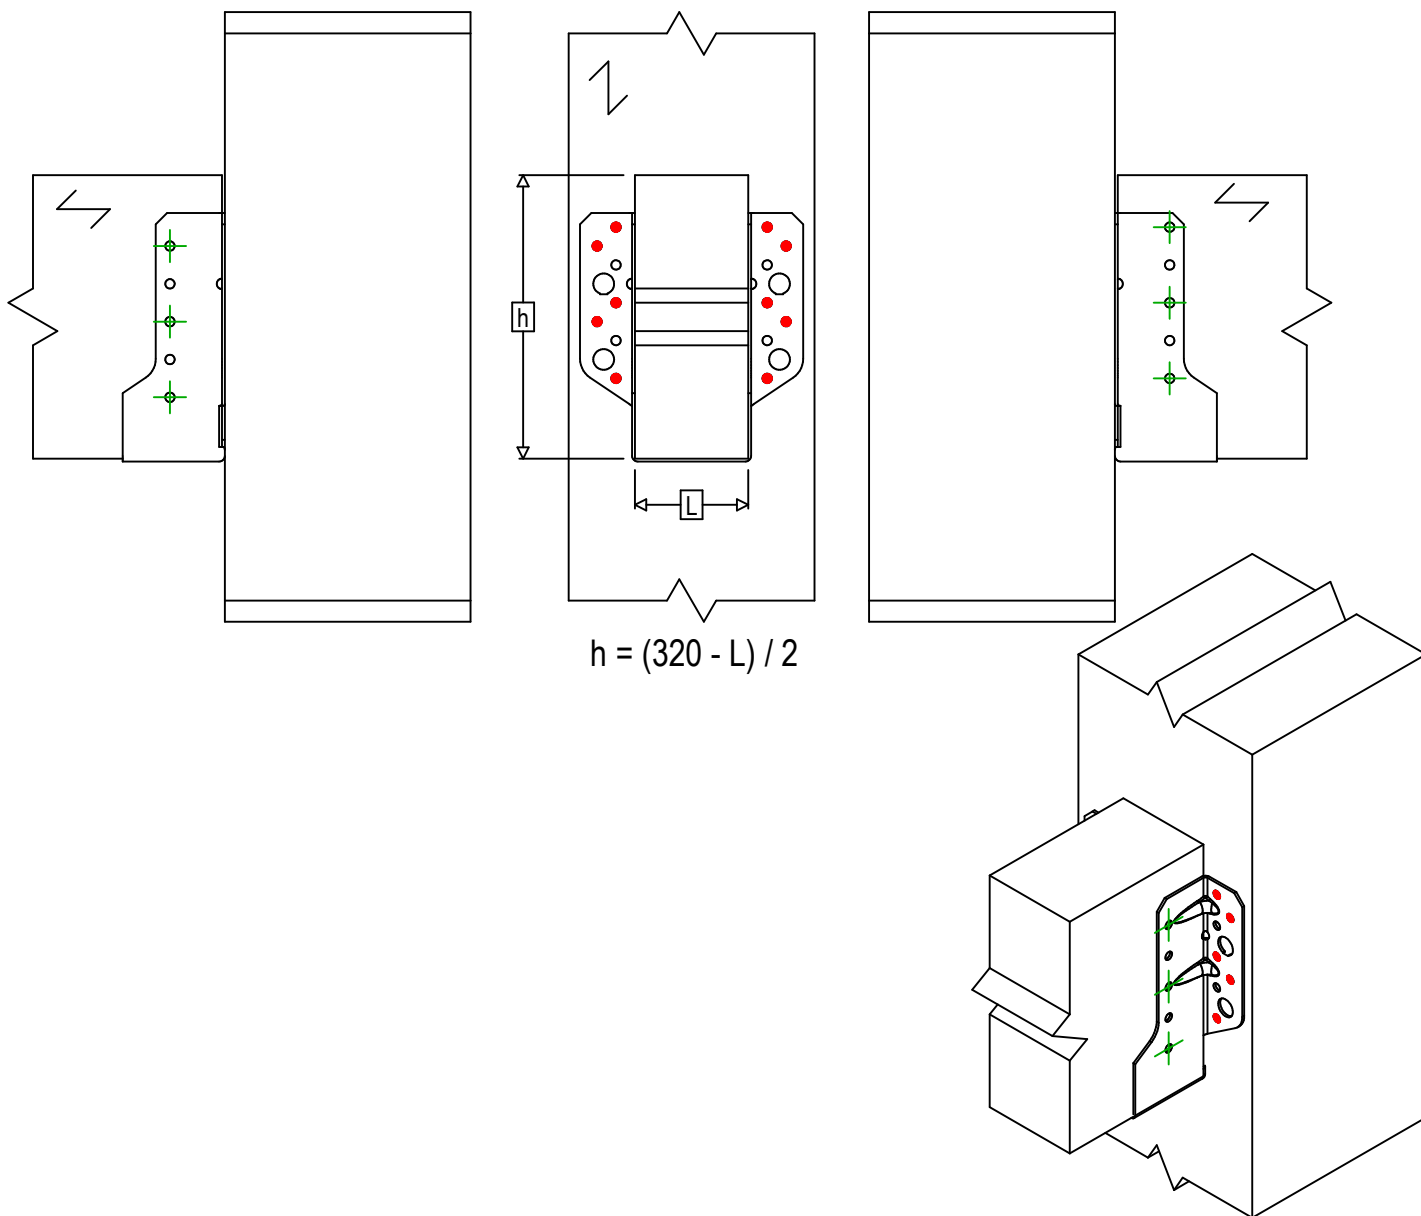

Fixation(s)  
Porteur

Symbole



Fixations

CNA

CSA

-

Fixations

CNA4.0X35 / CNA4.0X50

CSA5.0X35 / CSA5.0X40

-

Qté

10

Fixation(s)  
Porté

Symbole



Fixations

CNA

CSA

L &lt; 64mm

L &gt; 64mm

CNA4.0X35

CNA4.0X50

CSA5.0X35

CSA5.0X40

Qté

6