

**SIMPSON****Strong-Tie**

# Schema chiodatura



REV

0

REV DATE

29/08/24

DWG NAME

C\_SBE320\_2D0\_NP\_JTP-IT

Codici

=

SBE320

Mezzo di giunzione

=

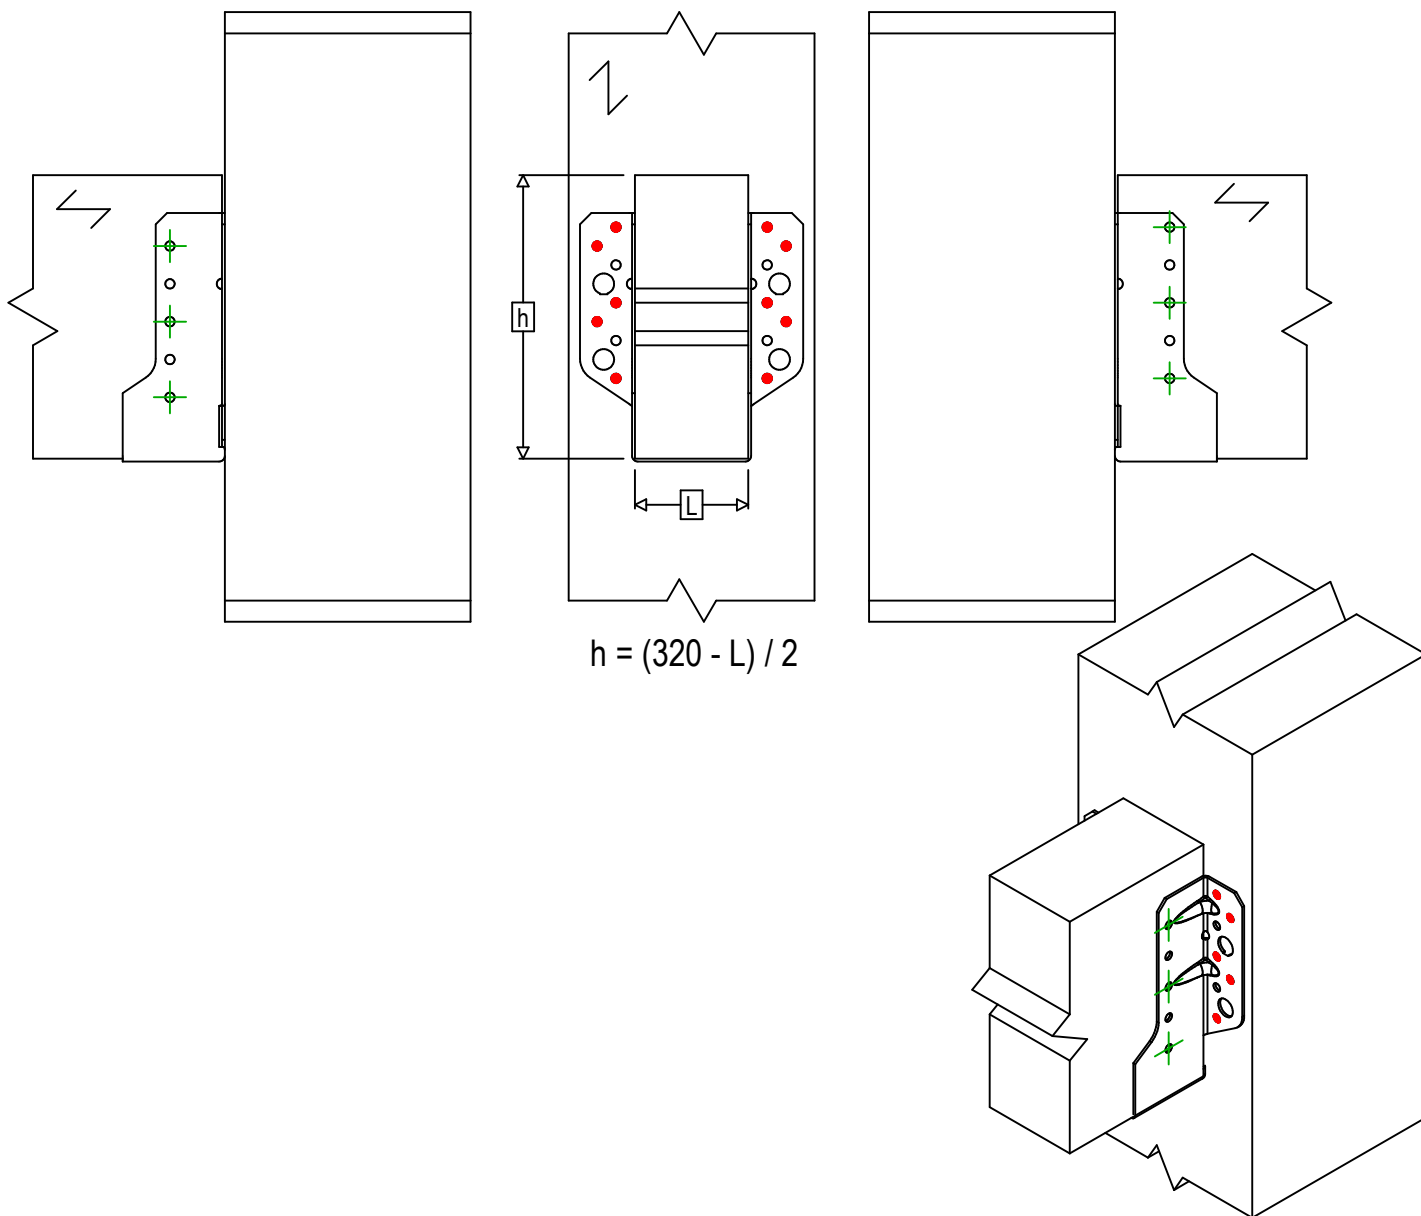
Legno a legno

Trave a pilastro

Tipo di fissaggio

=

Chiodatura parziale

Fissaggio  
supporto

Simbolo



Mezzo di giunzione

CNA

CSA

-

Mezzo di giunzione

CNA4.0X35 / CNA4.0X50

CSA5.0X35 / CSA5.0X40

-

Q.tà

10

Fissaggio  
travetto

Simbolo



Mezzo di giunzione

CNA

CSA

L &lt; 64mm

CNA4.0X35

CSA5.0X35

L &gt; 64mm

CNA4.0X50

CSA5.0X40

Q.tà

6