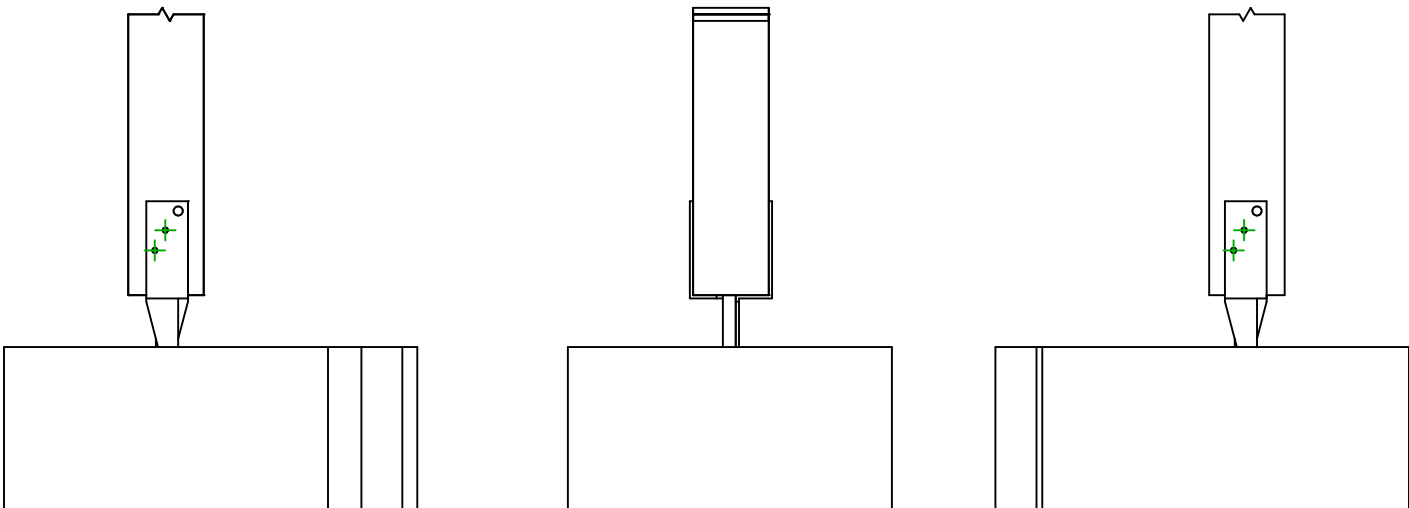
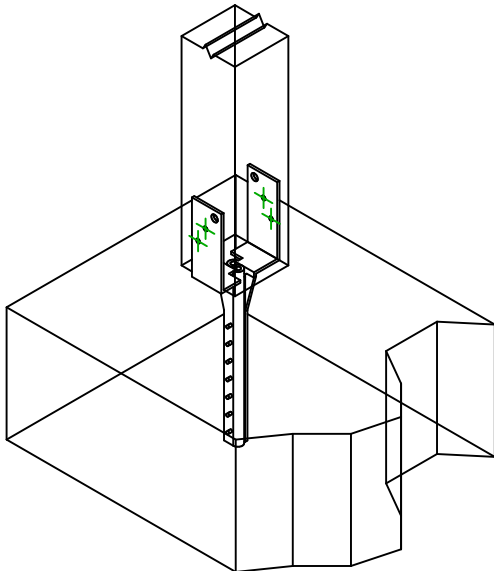
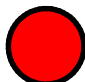


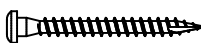


<div><div>SIMPSON</div><div>Strong-Tie</div></div>		<div>Schemat montażu</div>		<div><div><div><div></div></div><div>DWG NAME</div></div><div><div>REV</div><div>REV DATE</div></div><div><div>0</div><div>24/10/25</div></div></div> <div>C_PBWS70Z_2D0_NP_PTRS-PL</div>	
Produkt		PBWS70Z			
Łączniki		Drewno do sztywnej podpory		Słup – beton	
Typ montażu		-			
<div><div></div><div></div></div>					
Łączniki belka główna	Symbol	Łączniki	Produkt		Szt.
		-	AT-HP		-
		-	-		
		-	-		
Łączniki belka drugorzędna	Symbol	Łączniki	Produkt		Szt.
		CSA  	CSA5.0X40Z		4
		-	-		